


▼ Rez-de-chaussée

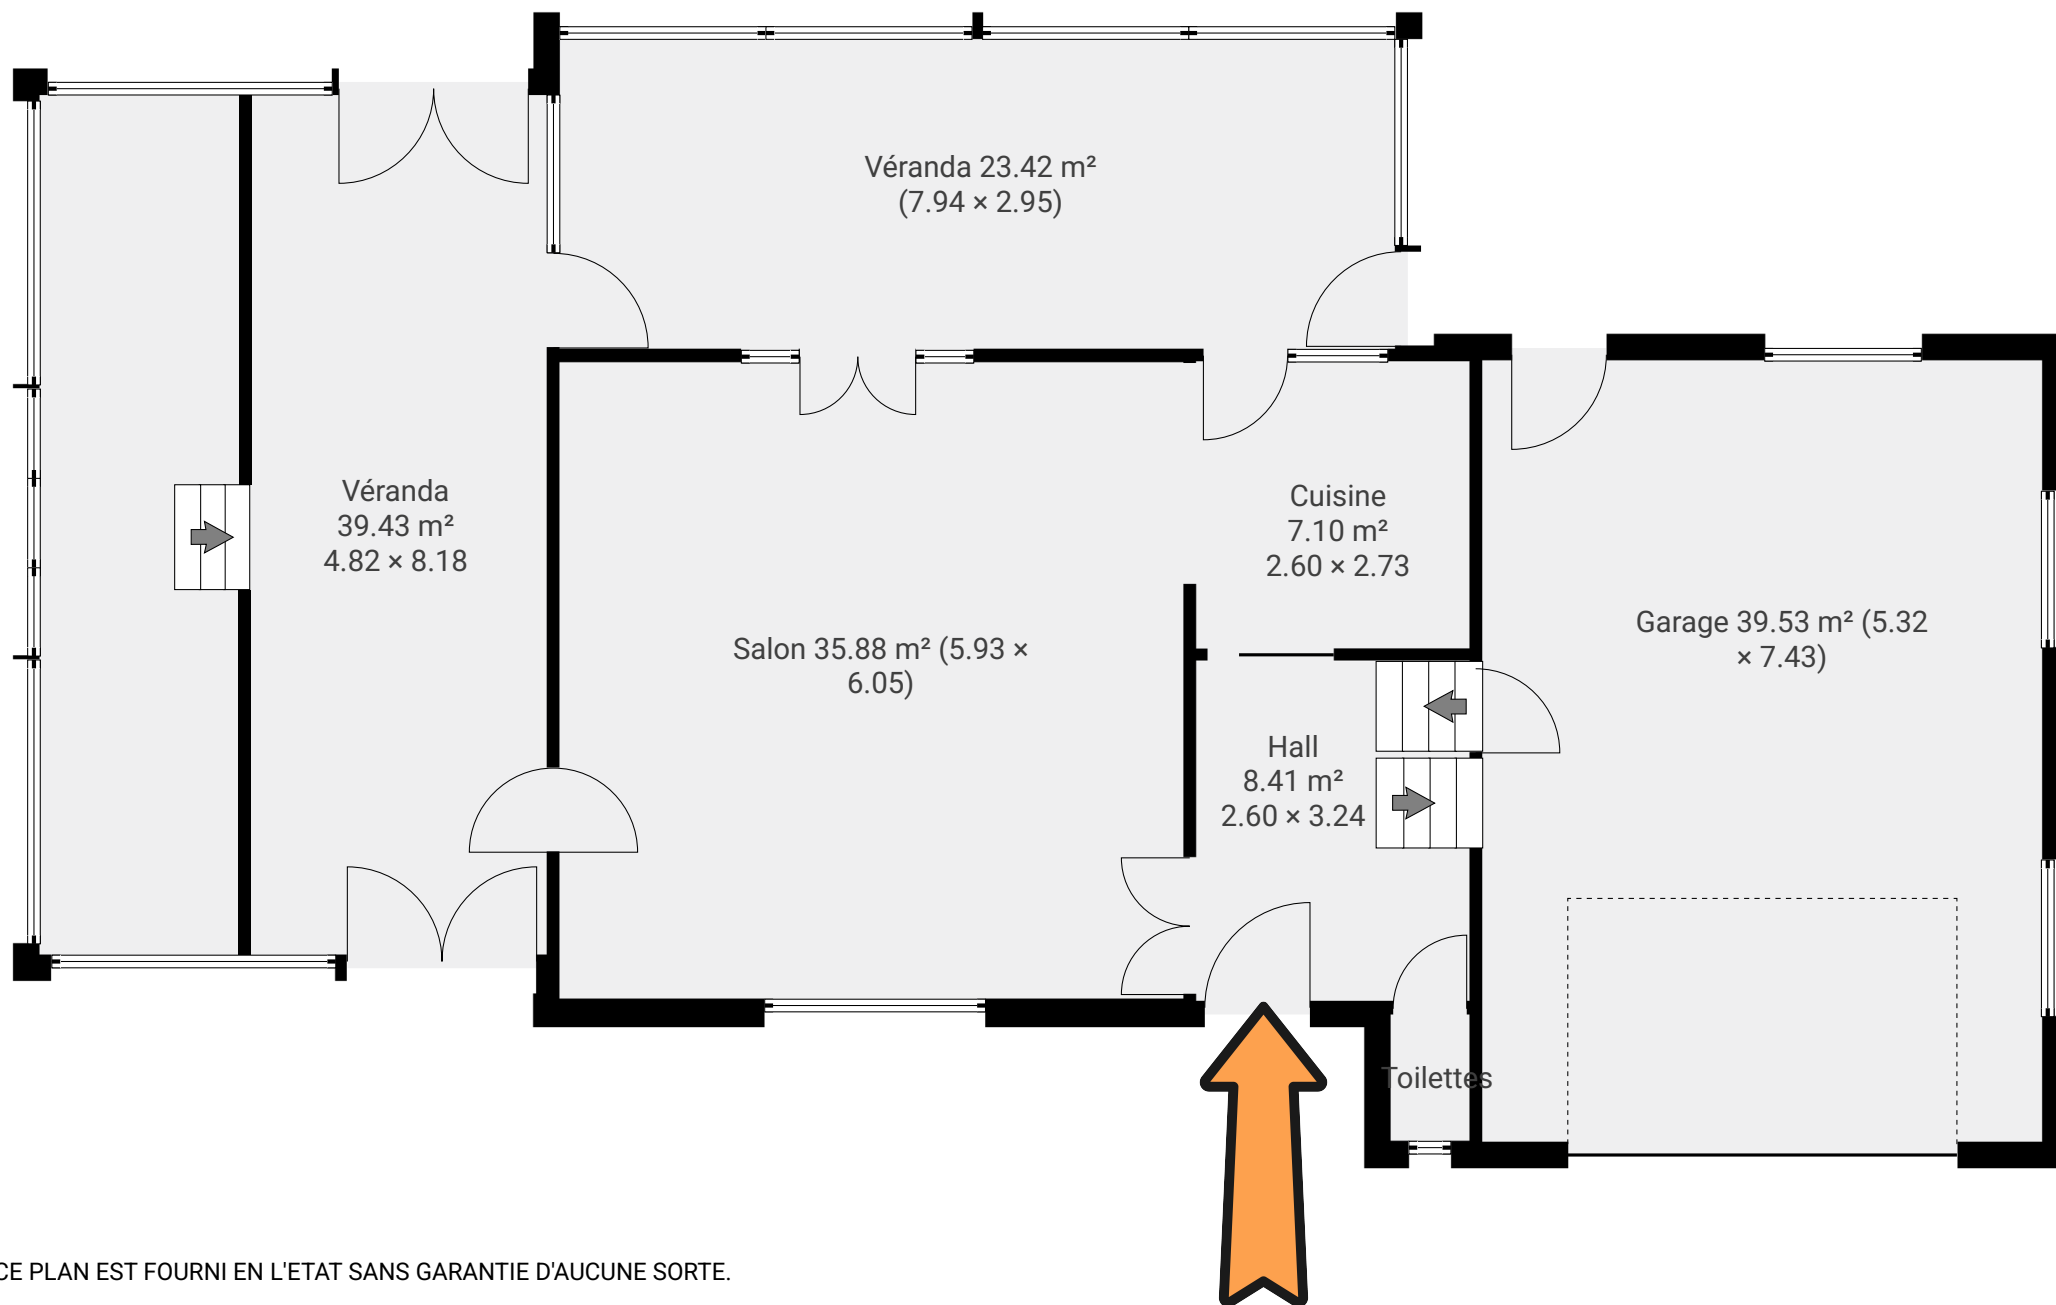

CE PLAN EST FOURNI EN L'ETAT SANS GARANTIE D'AUCUNE SORTE.

▼ Rez-de-chaussée surélevé

