



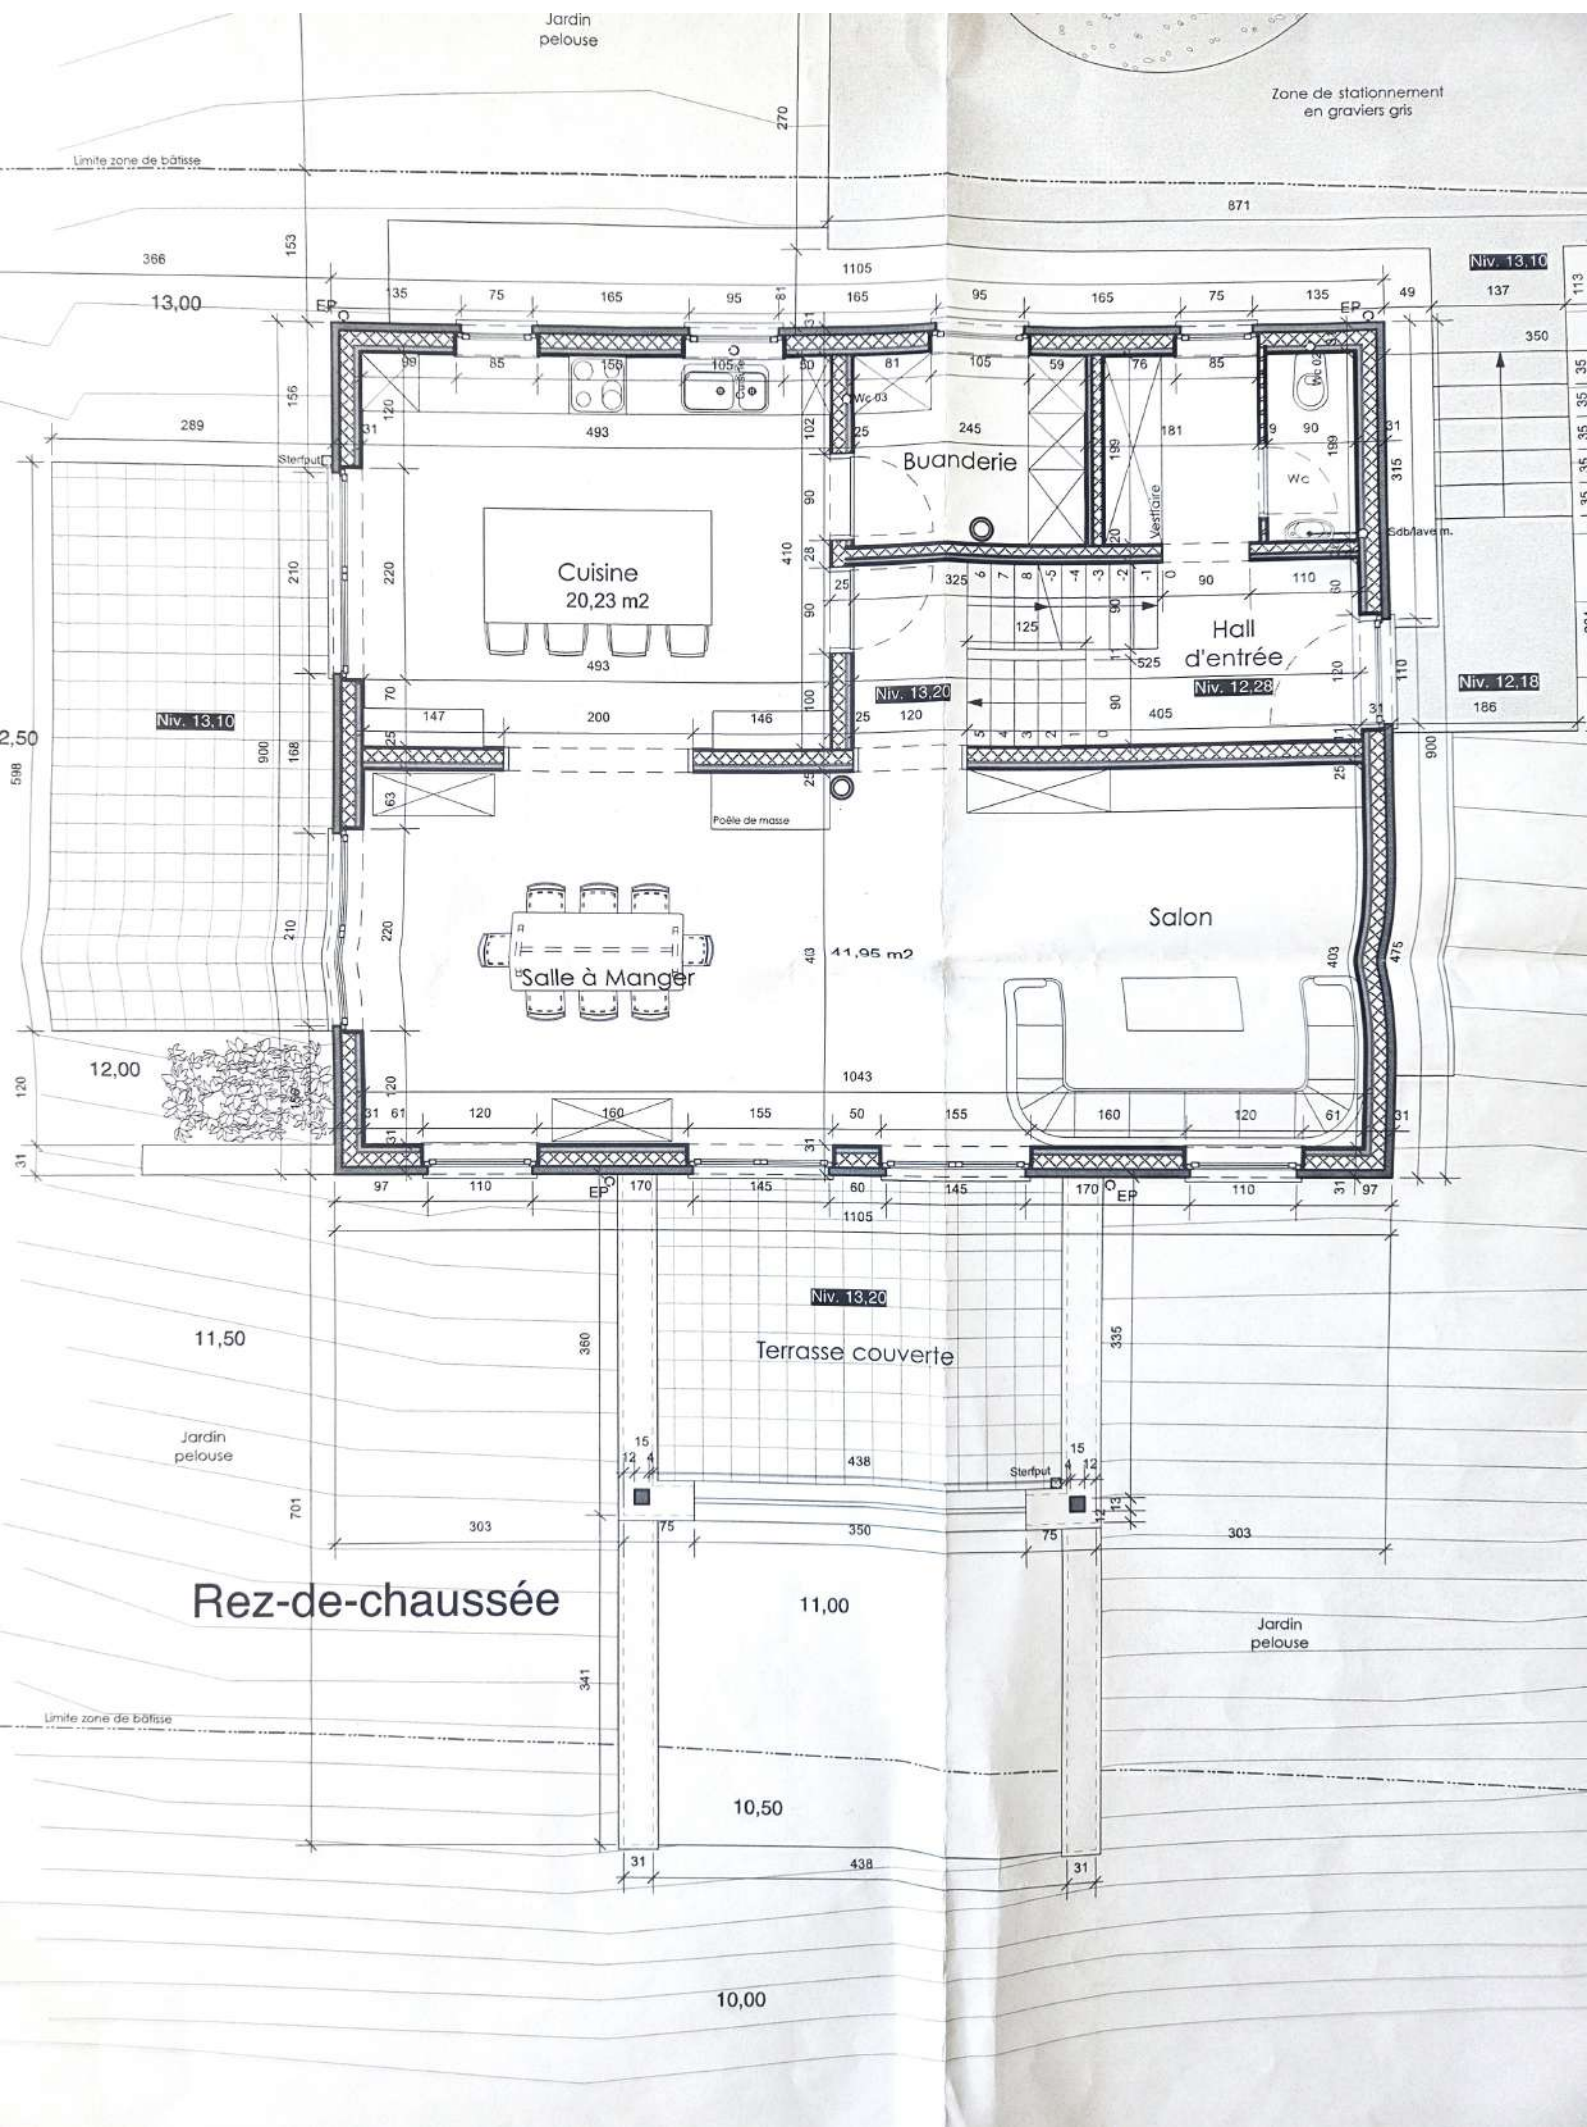

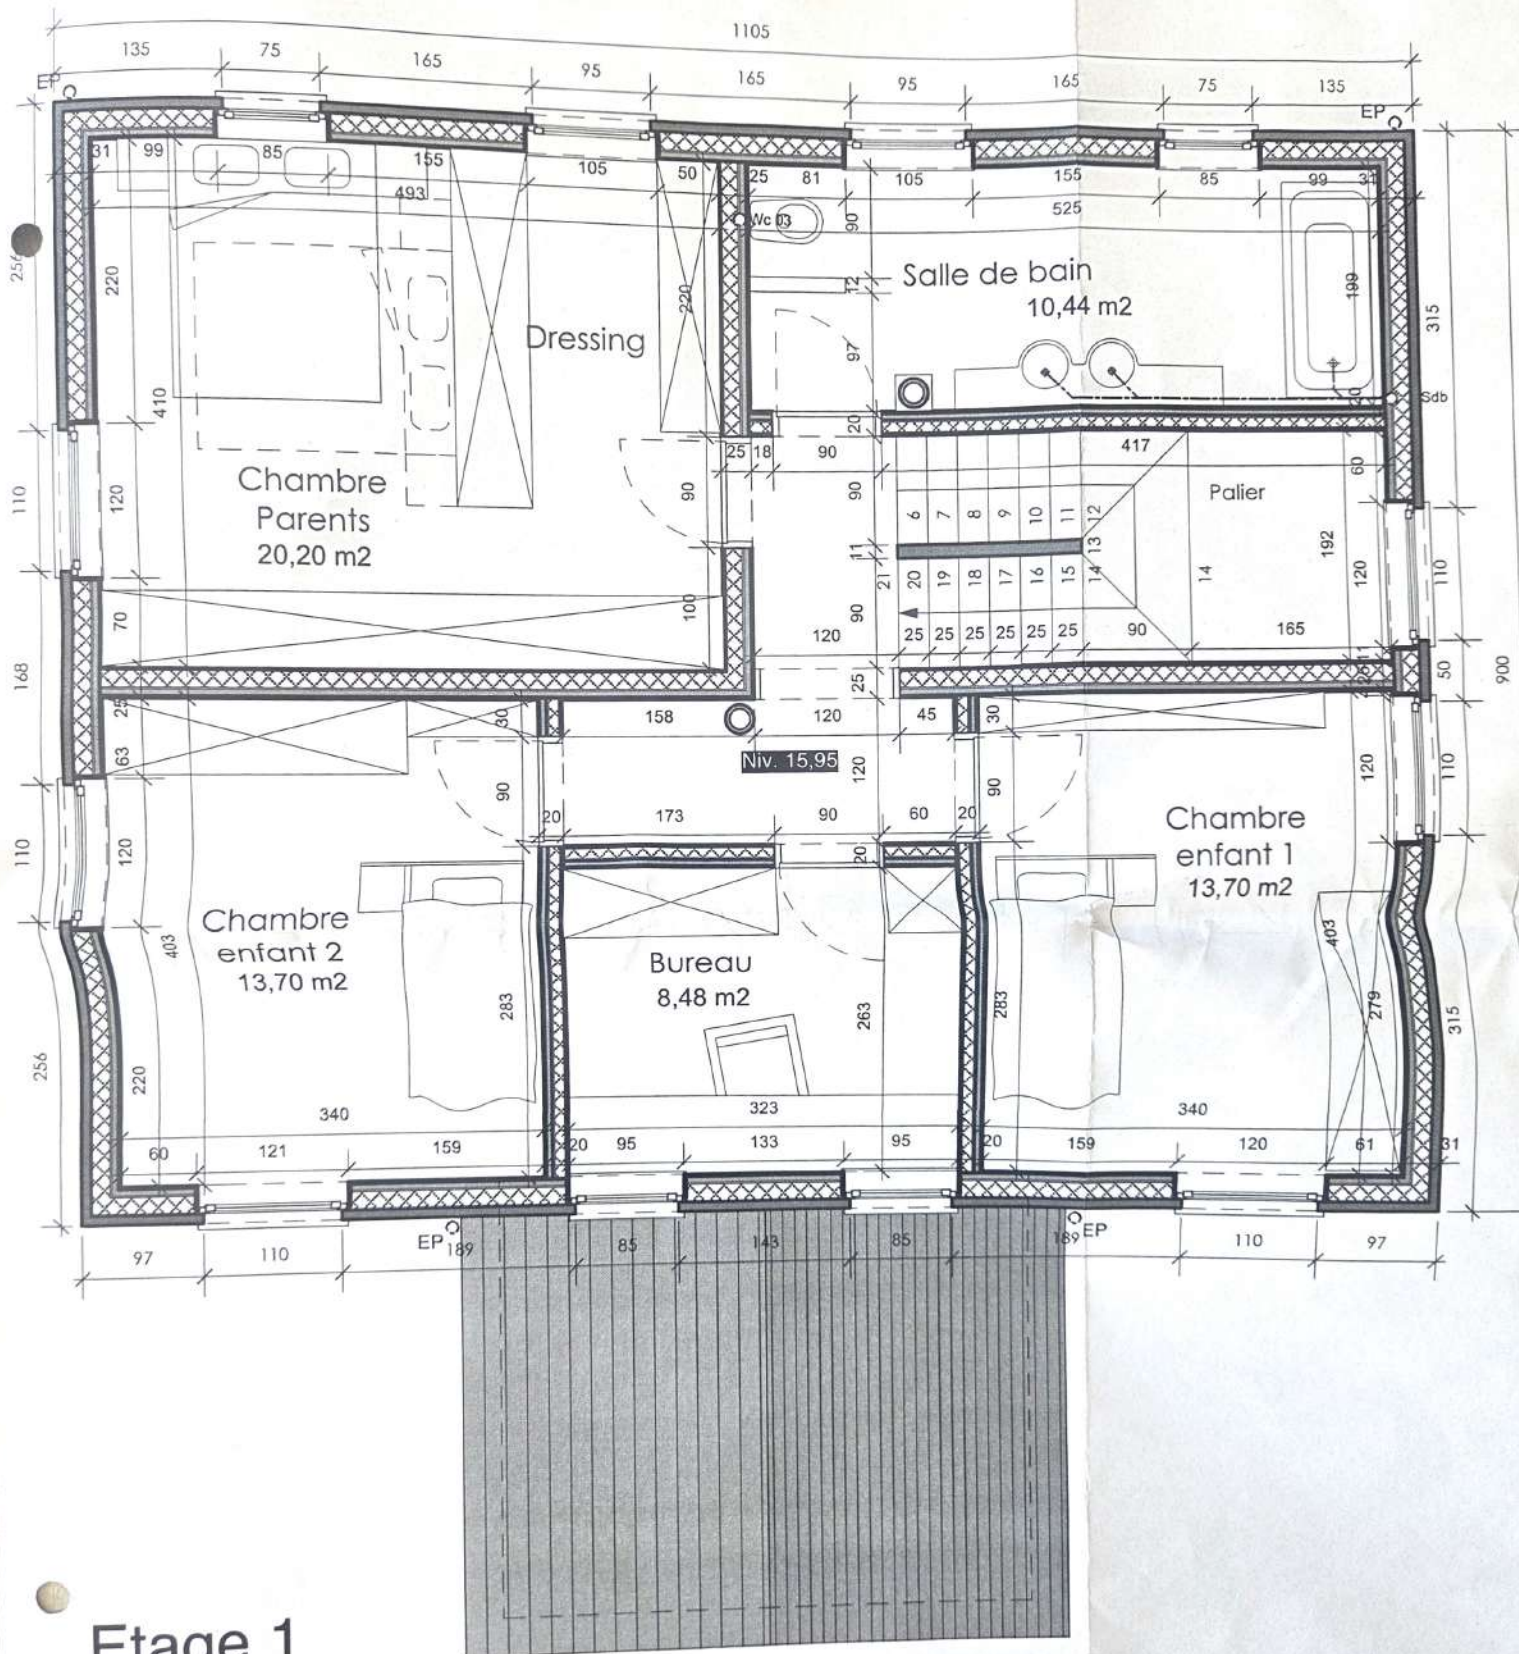

Etage 1

on des parois projetées :

- MURS EXTERIEURS - ossature bois
- Enduit de tonalité ocre clair
 - Panneaux de fibres liées au ciment ou polystyrène extrudé
 - Panneau type Agepan

- TOITURE Inclignée:
- Couverture en ardoises artificielles de teinte
 - Lattes à panne
 - Panneau type Agepan
 - Chevronnage SRN traité

