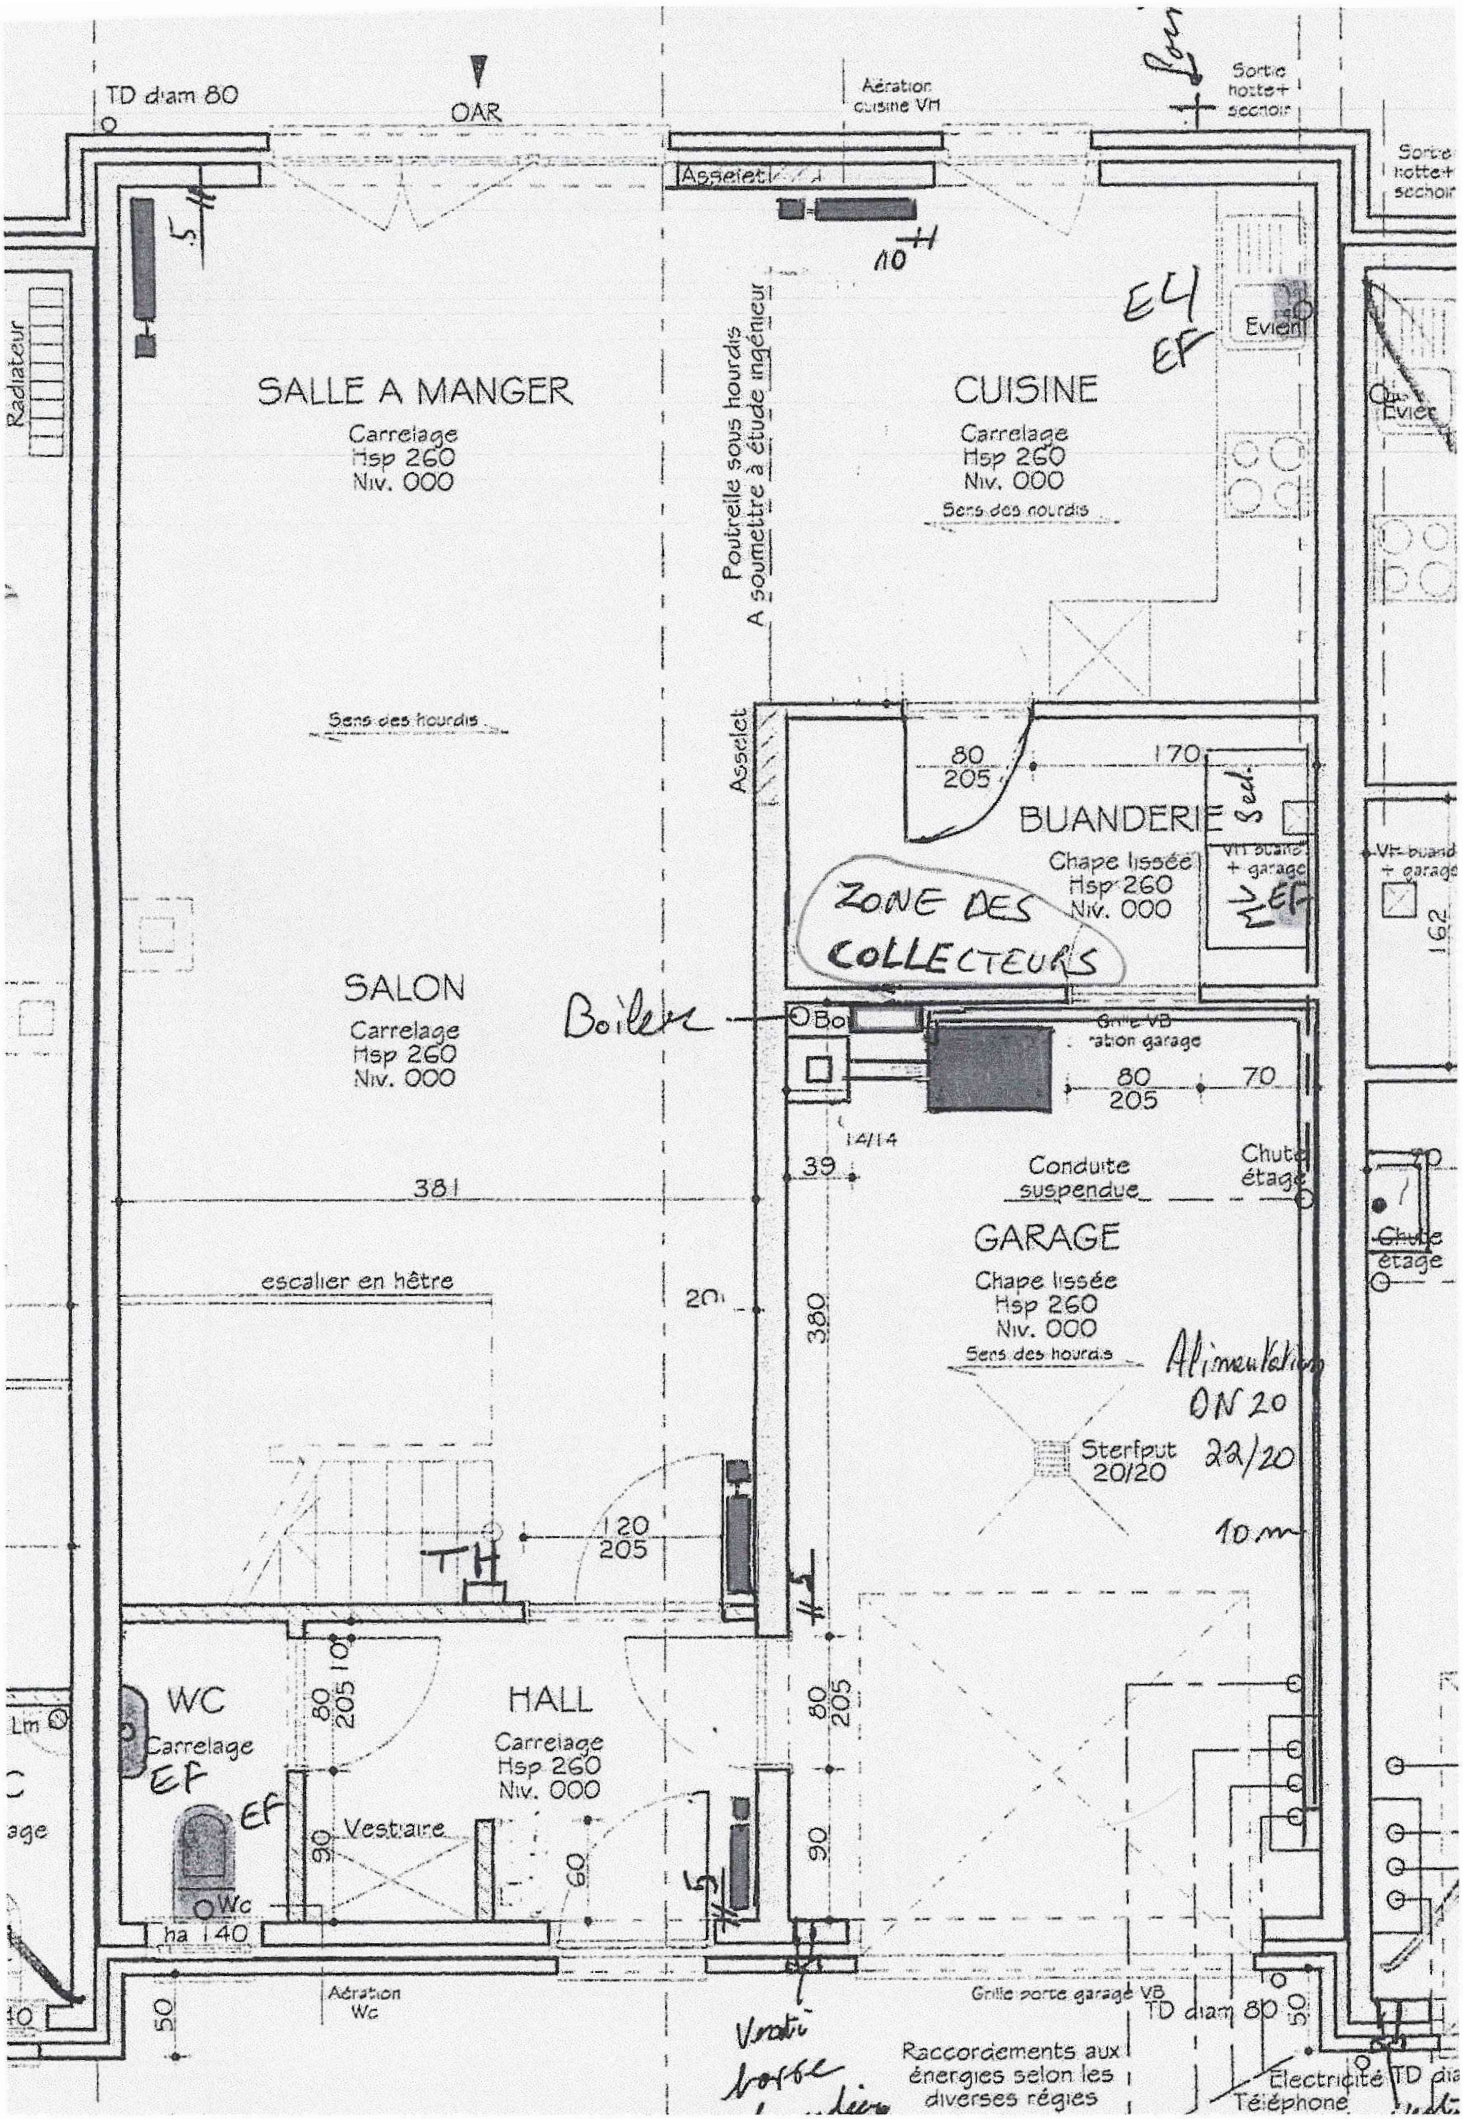
TD diam 80
OAR
Aération cuisine VM
Sortie hotte+ sécoir
Asseiet
Radiateur
SALLE A MANGER
Carrelage
Hsp 260
Niv. 000
Sens des hourdis
Poutrelle sous hourdis
A soumettre à étude ingénieur
CUISINE
Carrelage
Hsp 260
Niv. 000
Sens des hourdis
Evier
EL
EF
Asselet
80
205
170
BUANDERIE
Chape lissée
Hsp 260
Niv. 000
Sed.
VM buand. + garage
EF
ZONE DES COLLECTEURS
SALON
Carrelage
Hsp 260
Niv. 000
Boiler
Bo
Grille VB ration garage
80
205
70
14/14
39
Conduite suspendue
Chute étage
381
escalier en hêtre
20
380
GARAGE
Chape lissée
Hsp 260
Niv. 000
Sens des hourdis
Alimentation
ON 20
22/20
10 m
Sterfput
20/20
120
205
TH
WC
Carrelage
EF
Wc
ha 140
HALL
Carrelage
Hsp 260
Niv. 000
Vestiaire
90
60
Aération Wc
Grille porte garage VB
TD diam 80
Raccordements aux énergies selon les diverses régies
Electricité
Téléphone

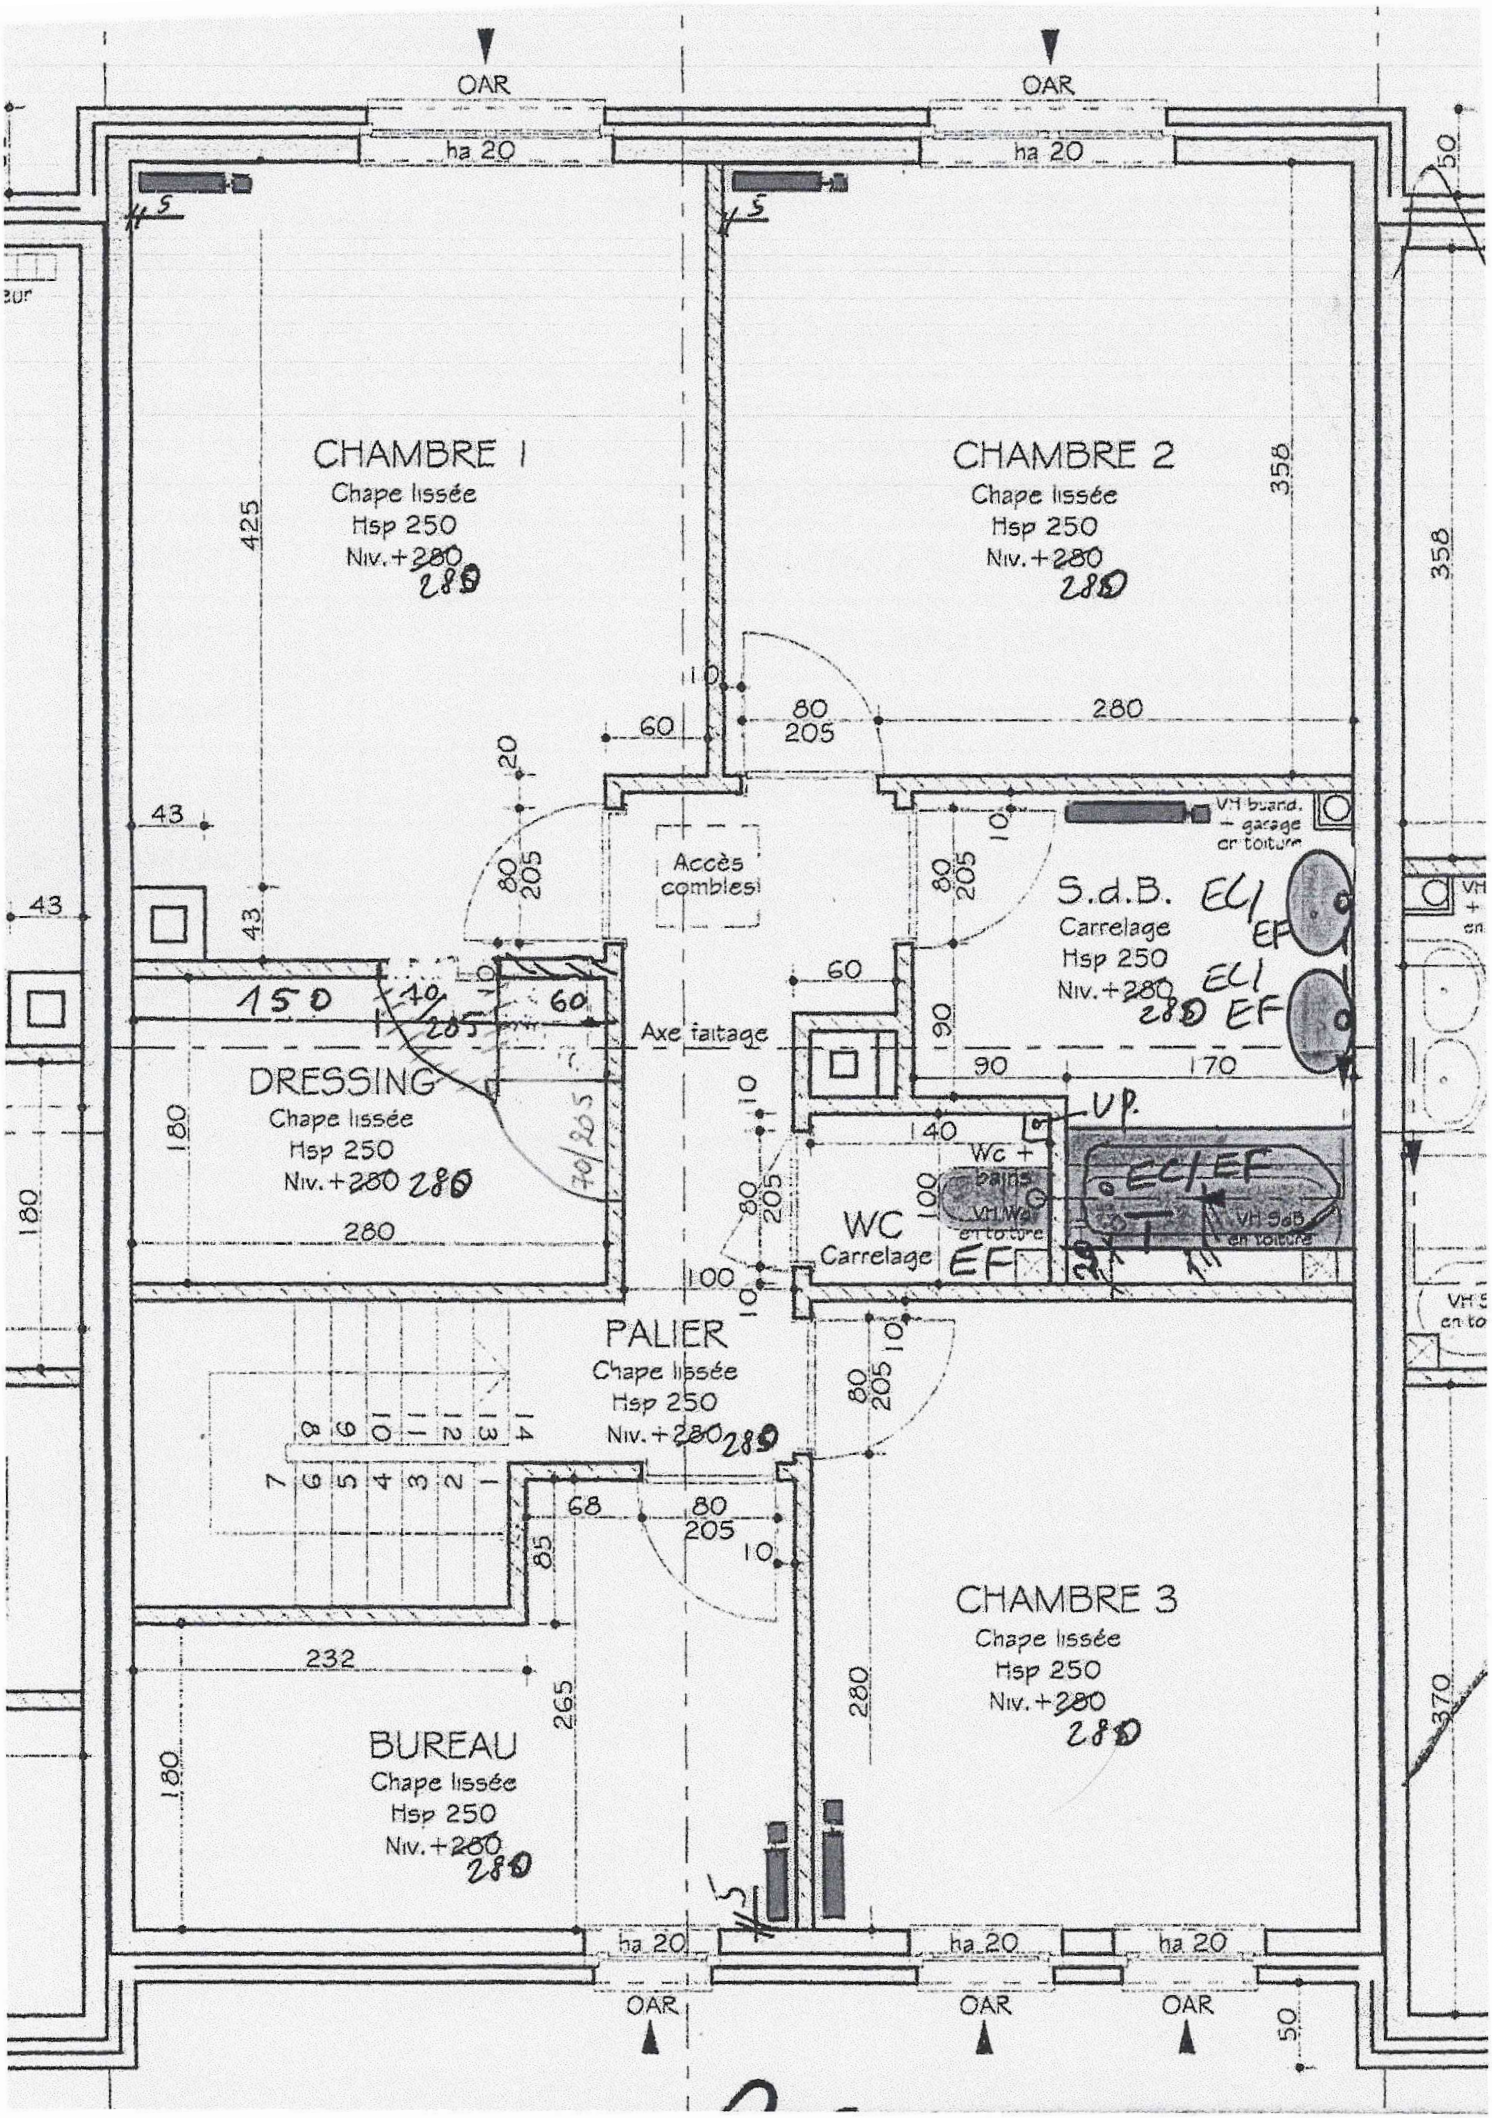
OAR
ha 20
CHAMBRE 1
Chape lissée
Hsp 250
Niv.+280
280
CHAMBRE 2
Chape lissée
Hsp 250
Niv.+280
280
Accès combles
S.d.B.
Carrelage
Hsp 250
Niv.+280
280
EC/EF
VH buand. – gaisage en toiture
Axe faitage
DRESSING
Chape lissée
Hsp 250
Niv.+280
280
WC
Carrelage
EF
Wc + bains
VP
PALIER
Chape lissée
Hsp 250
Niv.+280
280
CHAMBRE 3
Chape lissée
Hsp 250
Niv.+280
280
BUREAU
Chape lissée
Hsp 250
Niv.+280
280