

Emprise au sol
78,6 m²

Limite de propriété

VÉRANDA
22 m²

SEJOUR
34 m²

Salon

Hall
4,9 m²

WC
1,4 m²

Cuisine

Rue des Bouleaux 13 • 4100, SERAING

VUE EN PLAN - Rez-de-chaussée

Dossier n°: privé

CDC n°:

ECHELLE(S)

1/50

DATE


2025

PAGE


1/10

INDICE

Rue des Bouleaux 13
4100 SERAING

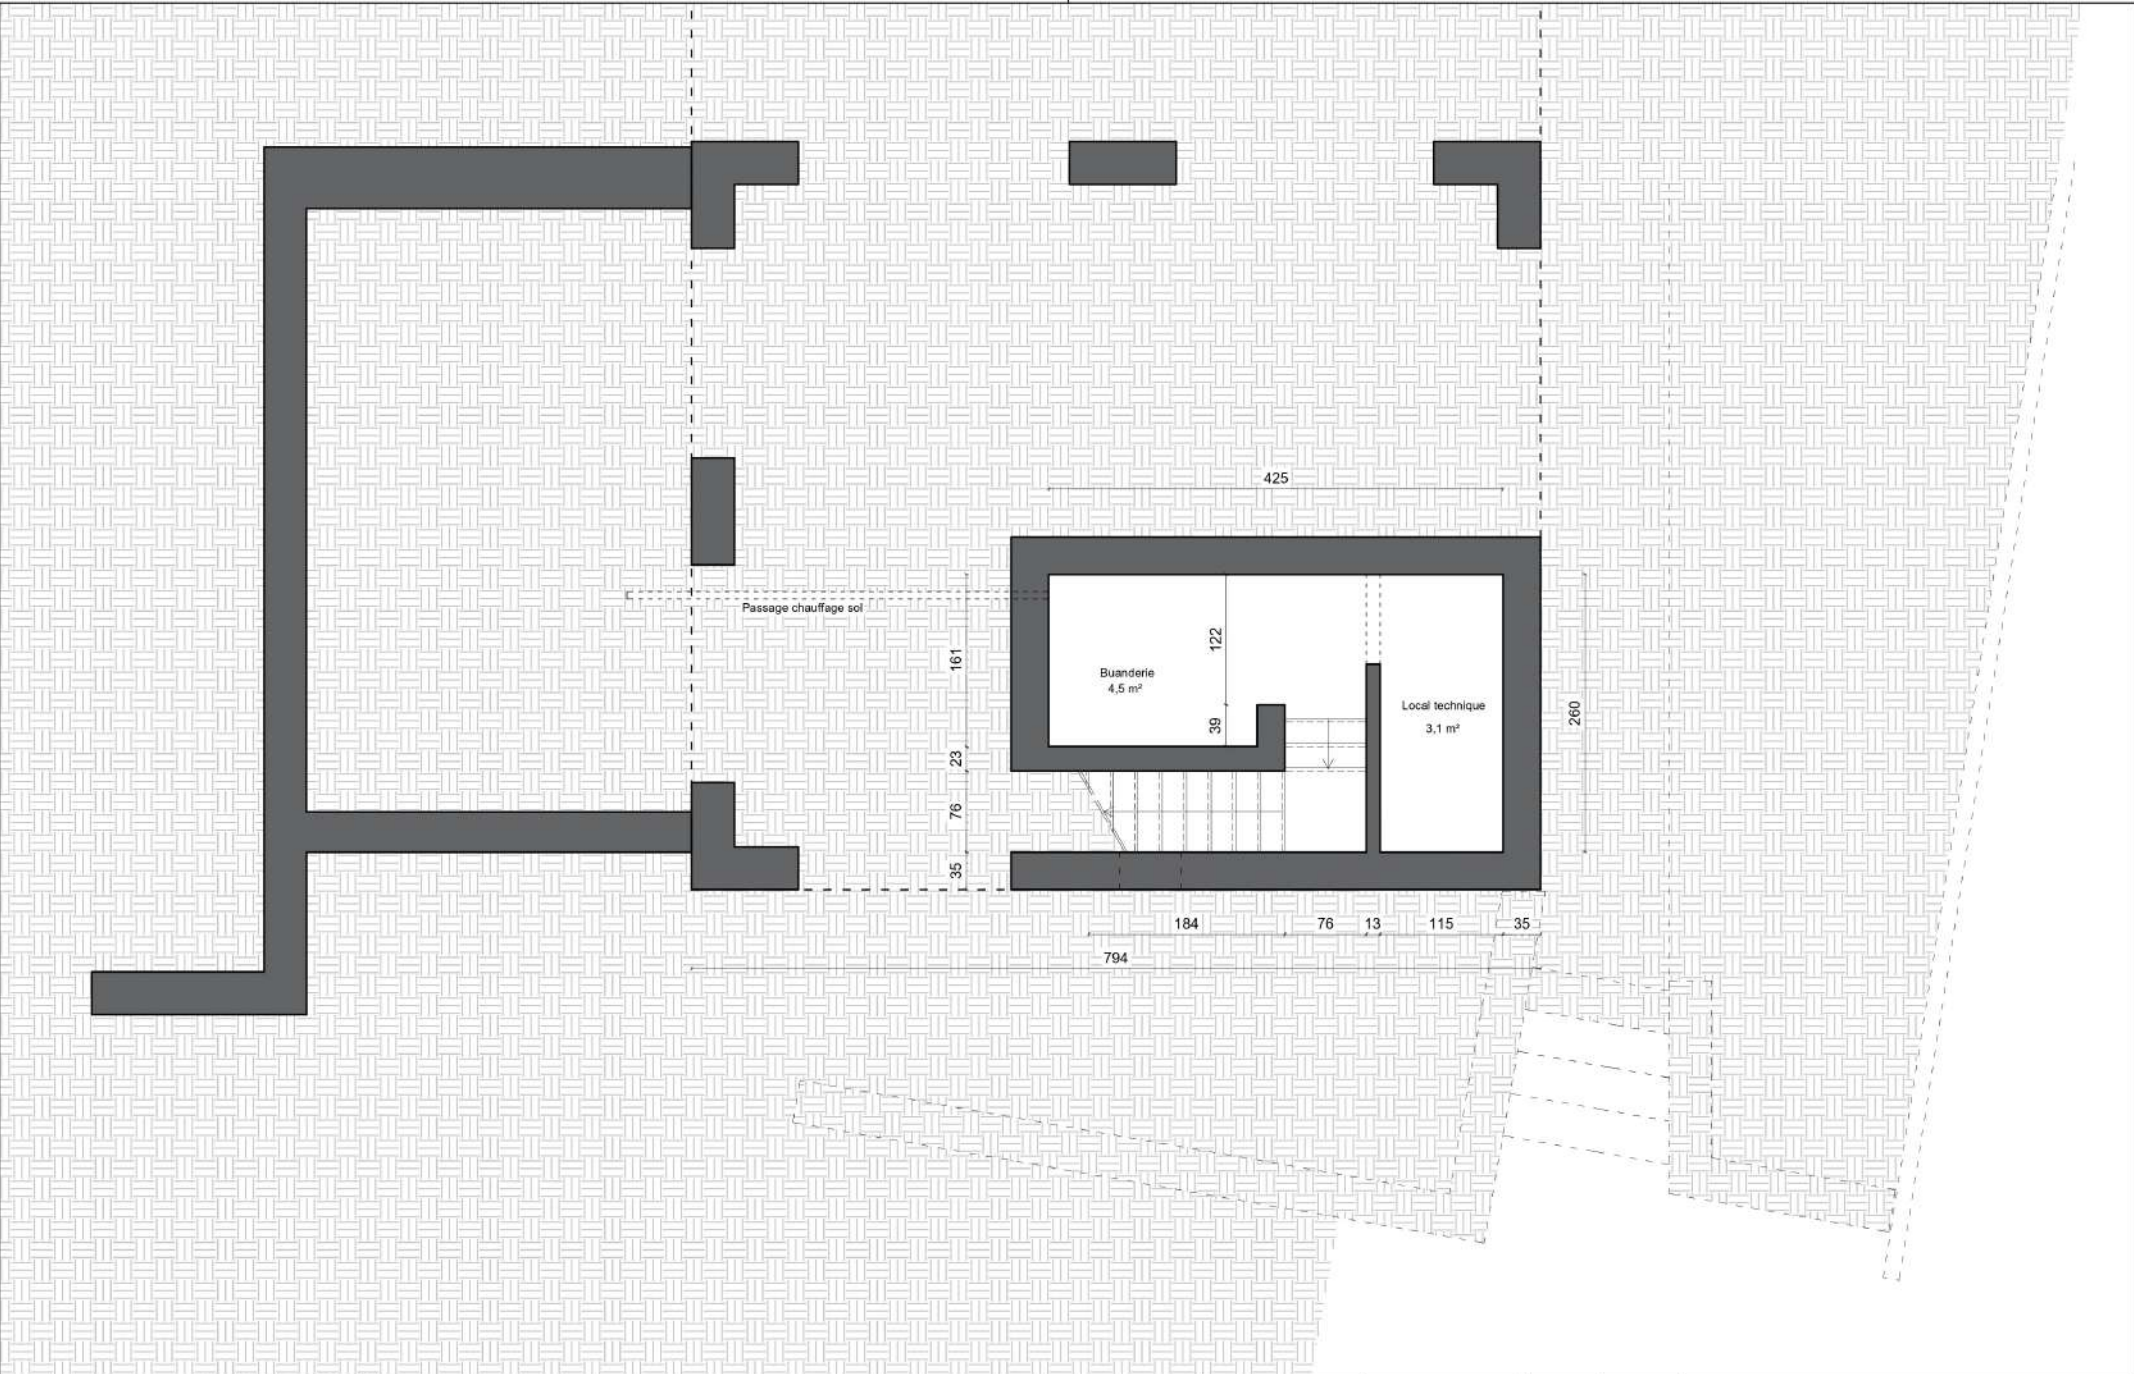

Rue des Bouleaux 13 • 4100, SERAING	Dossier n°: privé	ECHELLE(S)	DATE	PAGE	INDICE	Rue des Bouleaux 13 4100 SERAING
VUE EN PLAN - Rez -1	CDC n°:	1/50	2025	3/10		

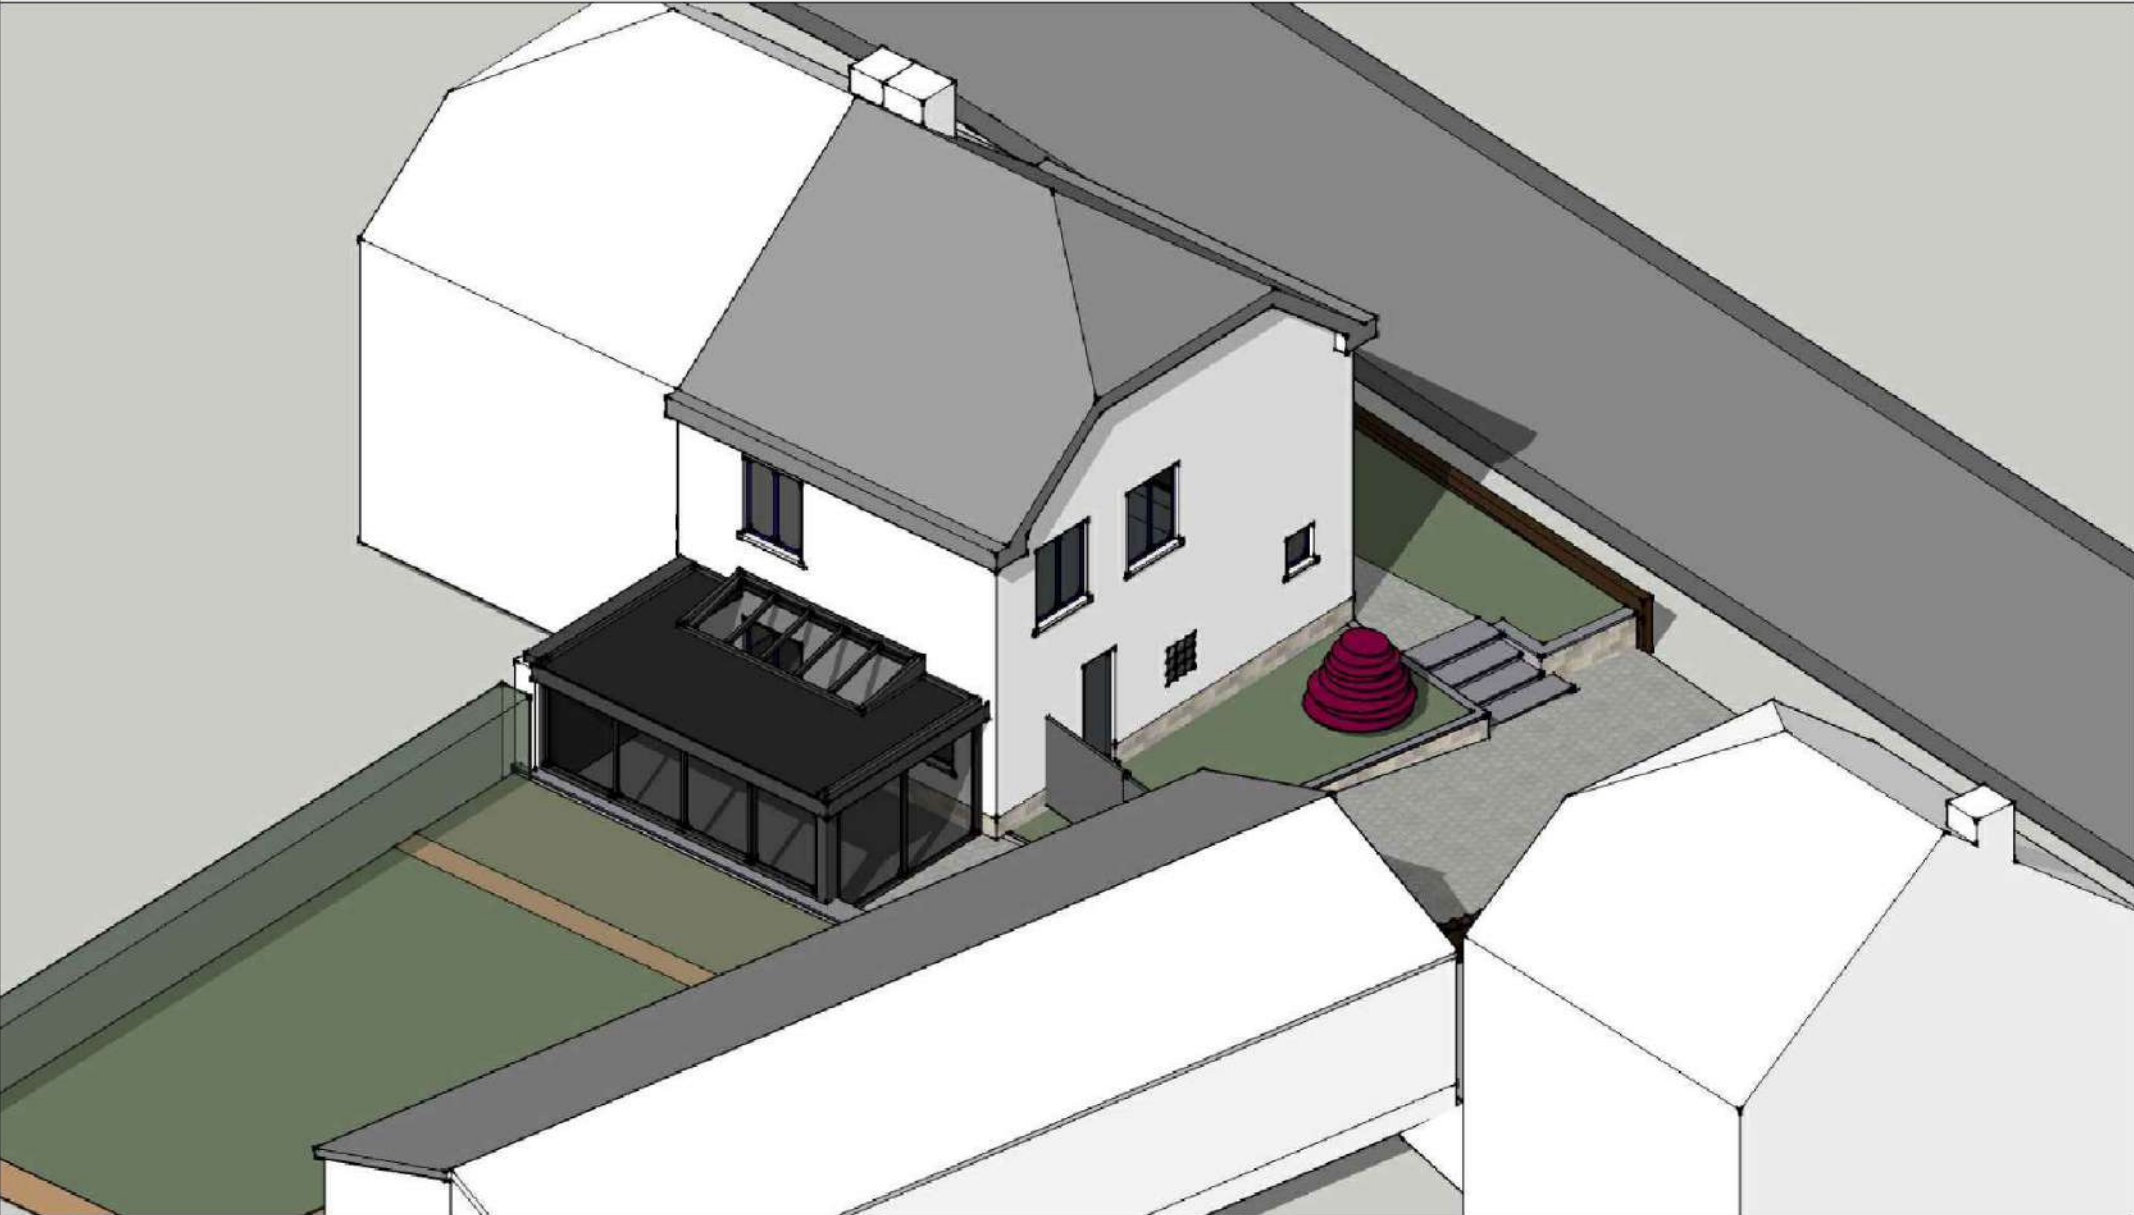

Rue des Bouleaux 13 • 4100, SERAING	Dossier n°: privé	ECHELLE(S)	DATE	PAGE	INDICE	Rue des Bouleaux 13 4100 SERAING
VUE EN AXONOMETRIE	CDC n°:	-	2025	7/10		