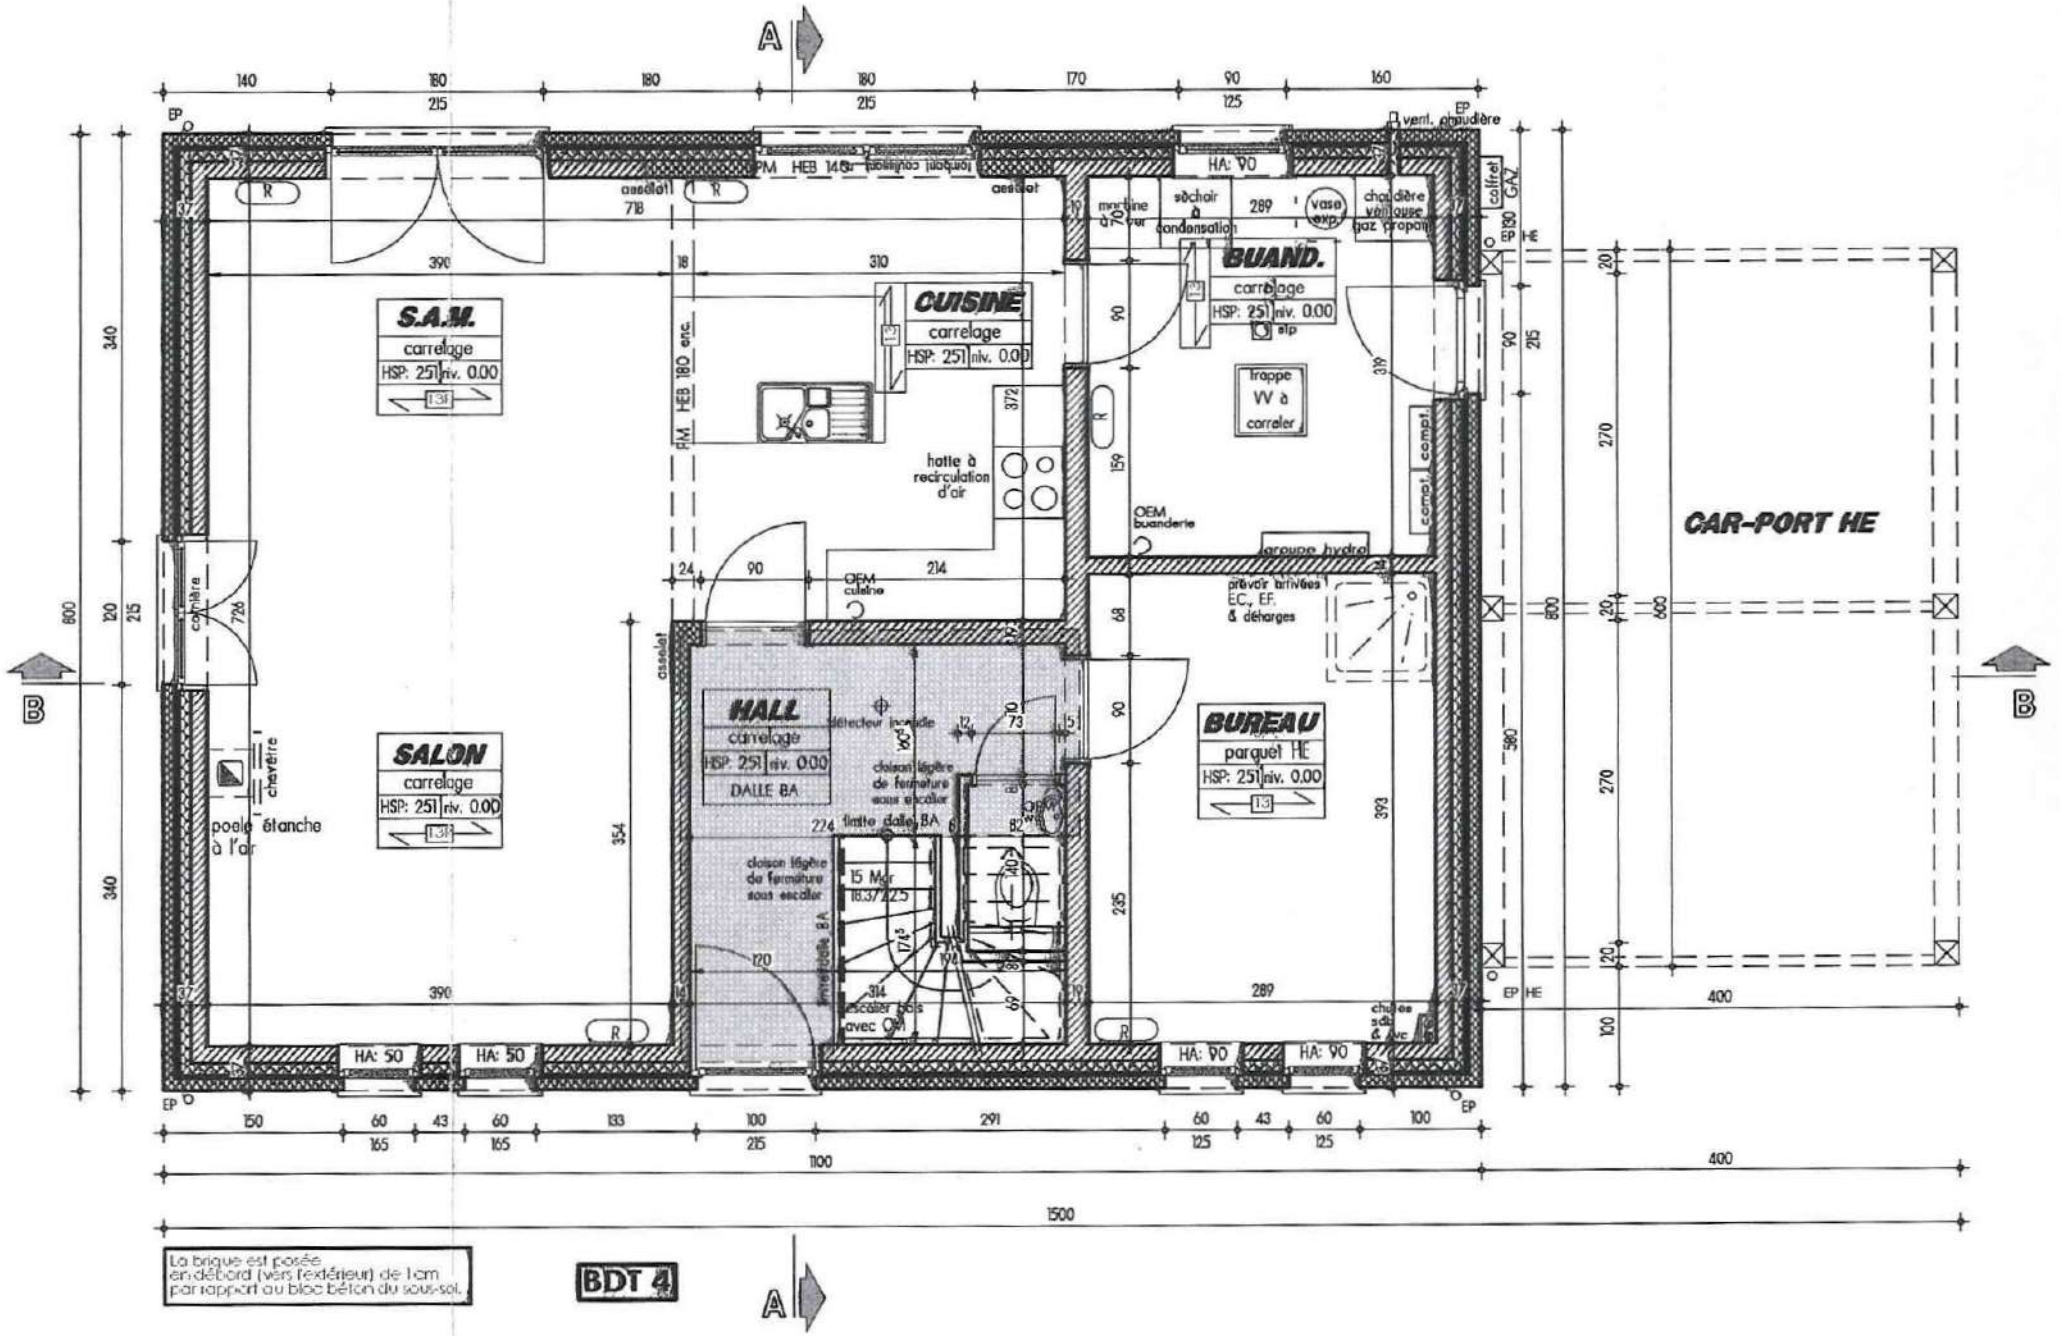
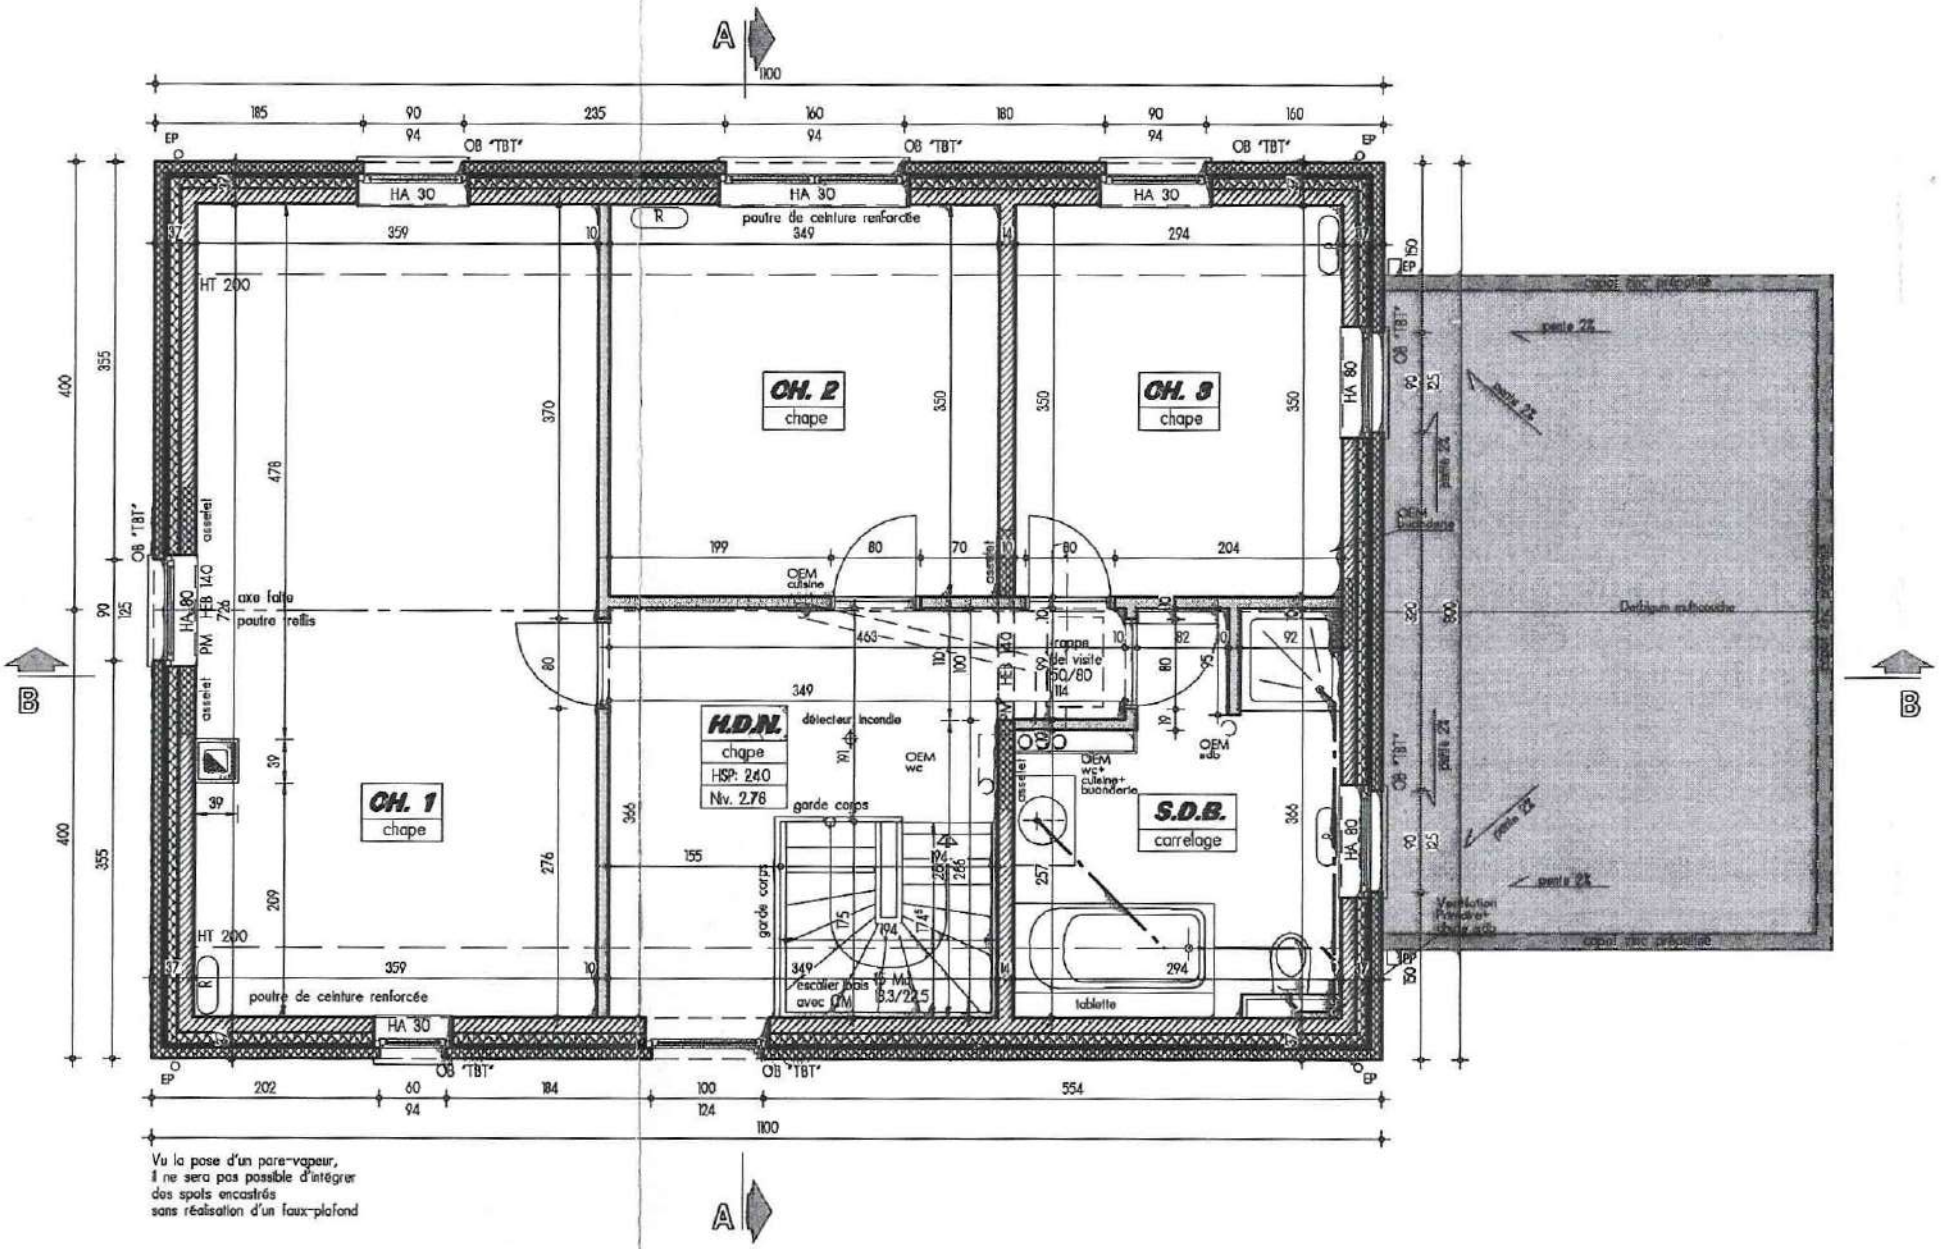


REZ-DE-CHAUSSEE


A
B
1100
185
90
235
160
180
90
160
94
OB "TBT"
EP
HA 30
poutre de ceinture renforcée
HT 200
CH. 2
chape
CH. 3
chape
CH. 1
chape
H.D.N.
chape
HSP: 2.40
Niv. 2.78
détecteur incendie
garde corps
OEM cuisine
OEM wc
OEM wc + cuisine + buanderie
OEM évier
S.D.B.
carrelage
tablette
escalier bois avec CM
poutre treillis
axe faîte
HA 80
HEB 140
PM 726
assiette
trappe de visite 50/80
OEM buanderie
pente 2%
Ventilation Primaire + chute eau
Dallage extérieur
poutre de ceinture renforcée
202
60
184
100
554
124
400
355
90
125
150
Vu la pose d'un pare-vapeur,
il ne sera pas possible d'intégrer
des spots encastrés
sans réalisation d'un faux-plafond

ETAGE

FONDATIONS
CAR-PORT HE
VERS DRAIN De DISPERSION
CVO
ø100/110
siphon
micro-station d'épuration
type THETISCLEAN Pro
1-5 EH
ventilation secondaire
GAINE (pour refoul.)
GAINE (pour secteur)
CITERNE
EAU DE PLUIE
7500L (+ garnel
filtre GEP
FILTRE
V.V.1
V.V.2
V.V.3
V.V.4
V.V.5
HT. = 60cm
douche
cuisine
wc
lav.
sdb
toil. plain HE
toil. plain HE
siphon
cheminée
A
B
B