B A

.00 , niv. -2.80 et niv. -2.79

B A

Toiture à démonter et à évacuer

-0.50

Toiture plate-forme de bigum

10,79

4,07

1,11⁵ 2,43⁵ 2,12⁵ 3,97 3,1⁵ 1,51⁵ 1,65⁵ 1,21⁵ 2,98 1,2⁵ 2,97 3,1⁵

-0.41

-0.50

T.D.

Evac. hotte

T.D.

HA : 98

V.M.

rad.

V.M.

Coin repas
HSP : 259
carrelage

Hbale : 238

Cuisine
HSP : 260
carrelage

HA : 99

-2.90

Salon

5,32

rad.

cassette

HT : 112

W.C.
HSP : 259
carrelage

caisson avec grille à démonter de ventilation au plafond et à remplacer par vent. au plafond

trappe d'accès aux combles à démonter et à reboucher

HA : 120

HA : 120

HSP : 260
parquet sur chape
(niv. chape -0.01⁷)

à déplacer T.D.

8,61⁵

7,98⁵

rad.

compteur électrique + coffret à fusibles

-2.07

Hall
HSP : 260
carrelage

15 marches : 18cm 27cm

Bureau
HSP : 259
parquet

1 2 3 4 5 6 7 8 9 10

Salle à manger

HA : 79

V.M.

rad.

1,56 1,36

plafond à démonter percement trémie d'escalier

contre-cloison

conduit chaudière

±0,00

paillasson encastré

1,73⁵

V.M.

rad.

V.E.

V.M.

HA : 60

T.D.

à déplacer

-0.51 -0.11 -0.04 -0.11

-0.21

-0.22

Terrasse
klinkers 10/10 ton rouge
à enlever

A

3,97 11⁵ 2,98⁵ 11 2,98 3,1⁵

3,1⁵ 1,62 2,14 2,08 1,54 2,10 1,60

1,49⁵ 10,79 1,33 1,12⁵

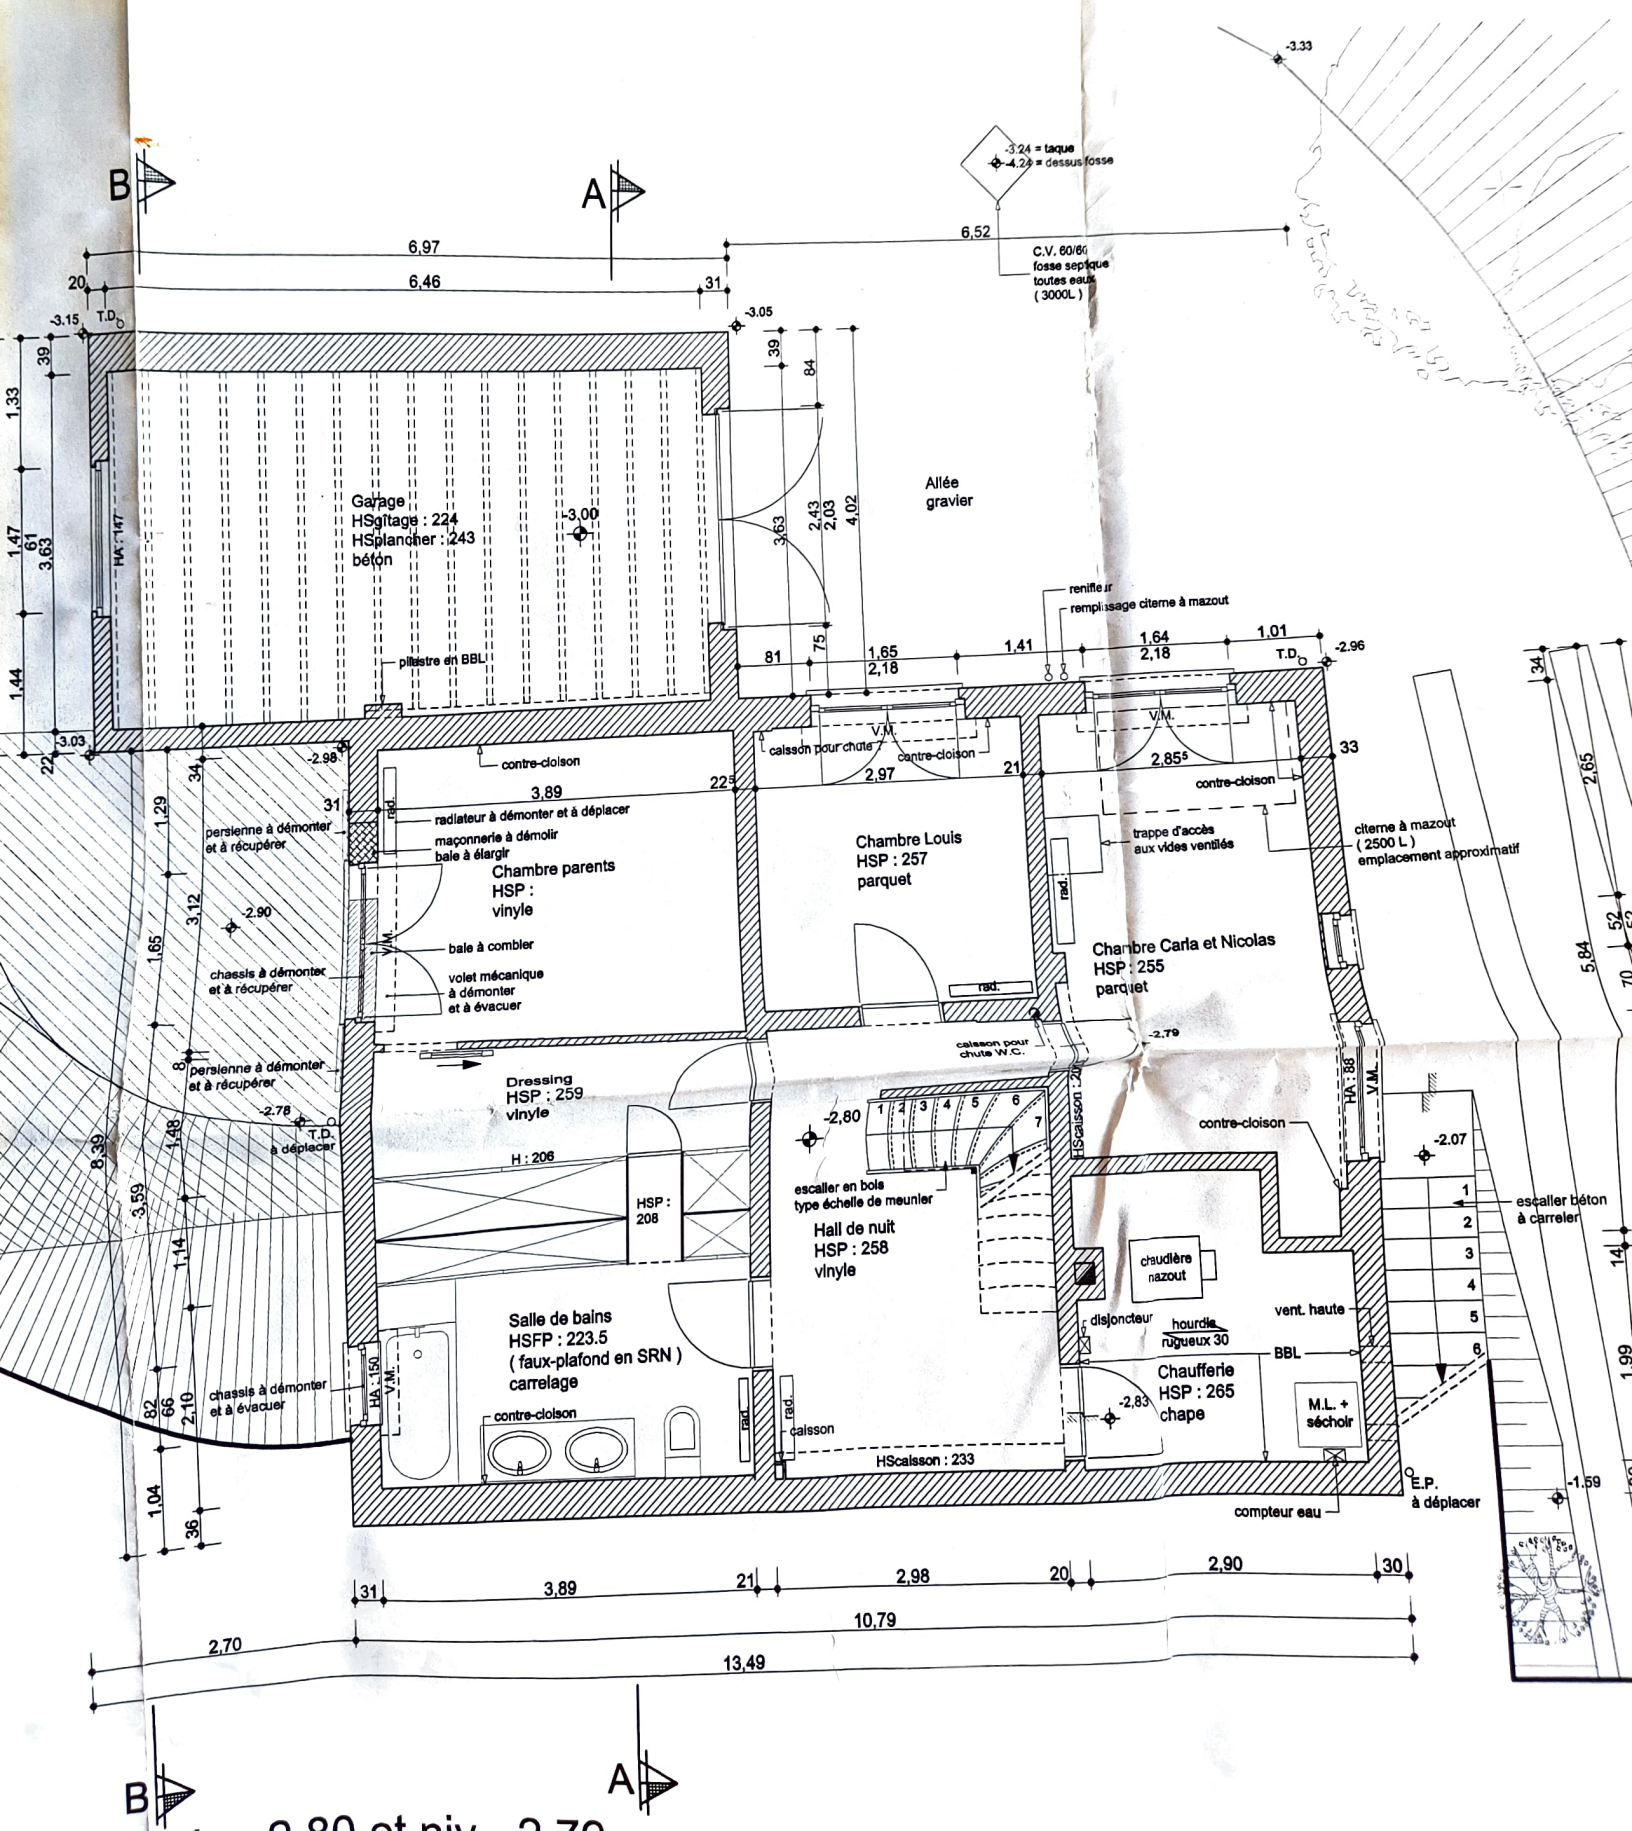
B
A
-3.24 = taque
-4.24 = dessus fosse
6,97
6,52
6,46
20
31
C.V. 60/60
fosse septique
toutes eaux
(3000L)
-3.15
T.D.
-3.05
Garage
HSgitage : 224
HSplancher : 243
béton
-3.00
HA : 147
Allée
gravier
renifle.r
remplissage citerne à mazout
pilastre en BBL
1,65
2,18
1,41
1,64
2,18
1,01
-2.96
T.D.
-3.03
contre-cloison
3,89
22,5
2,97
21
2,85
33
V.M.
caisson pour chute
contre-cloison
radiateur à démonter et à déplacer
maçonnerie à démolir
bale à élargir
persienne à démonter
et à récupérer
Chambre parents
HSP :
vinyle
Chambre Louis
HSP : 257
parquet
trappe d'accès
aux vides ventilés
citerne à mazout
(2500 L)
emplacement approximatif
-2.90
bale à combler
chassis à démonter
et à récupérer
volet mécanique
à démonter
et à évacuer
Chambre Carla et Nicolas
HSP : 255
parquet
caisson pour
chute W.C.
-2.79
persienne à démonter
et à récupérer
-2.78
T.D.
à déplacer
Dressing
HSP : 259
vinyle
H : 206
HSP :
208
-2,80
escalier en bois
type échelle de meunier
Hall de nuit
HSP : 258
vinyle
HScaisson : 20
contre-cloison
HA : 88
-2.07
escalier béton
à carreler
chaudière
nazout
disjoncteur
hourdis
rugueux 30
vent. haute
BBL
Salle de bains
HSFP : 223.5
(faux-plafond en SRN)
carrelage
HA : 150
chassis à démonter
et à évacuer
contre-cloison
caisson
HScaisson : 233
-2,83
Chaufferie
HSP : 265
chape
M.L. +
sécholr
E.P.
à déplacer
compteur eau
-1,59
3,89
21
2,98
20
2,90
30
10,79
2,70
13,49
B
A