



▼ Rez-de-chaussée

CE PLAN EST FOURNI EN L'ETAT, SANS GARANTIE QUANT À LA QUALITÉ ET À LA PRÉCISION DES DIMENSIONS

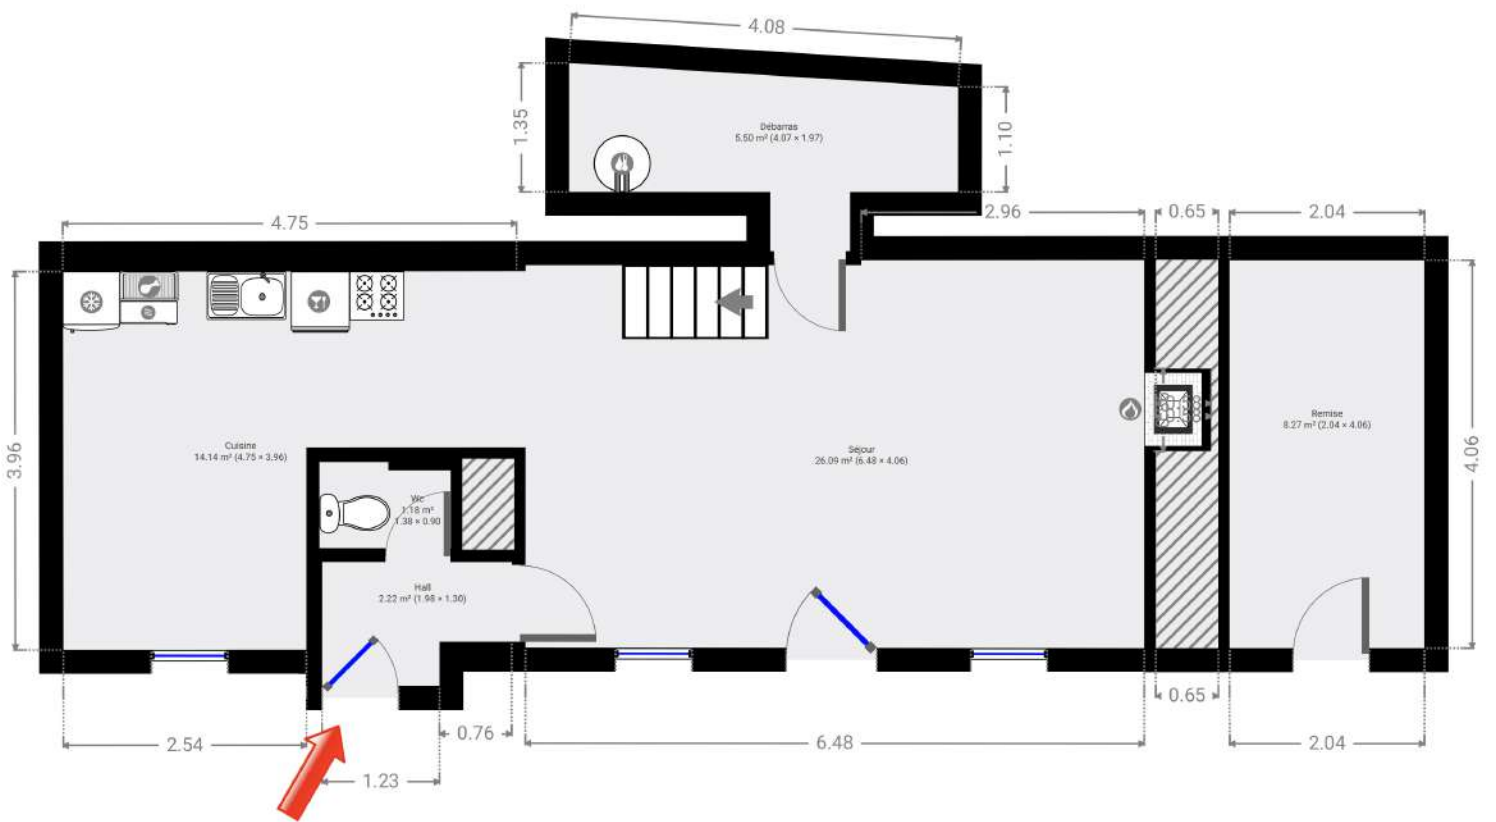

▼ 1er étage

CE PLAN EST FOURNI EN L'ETAT, SANS GARANTIE QUANT A LA QUALITE ET A LA PRECISION DES DIMENSIONS

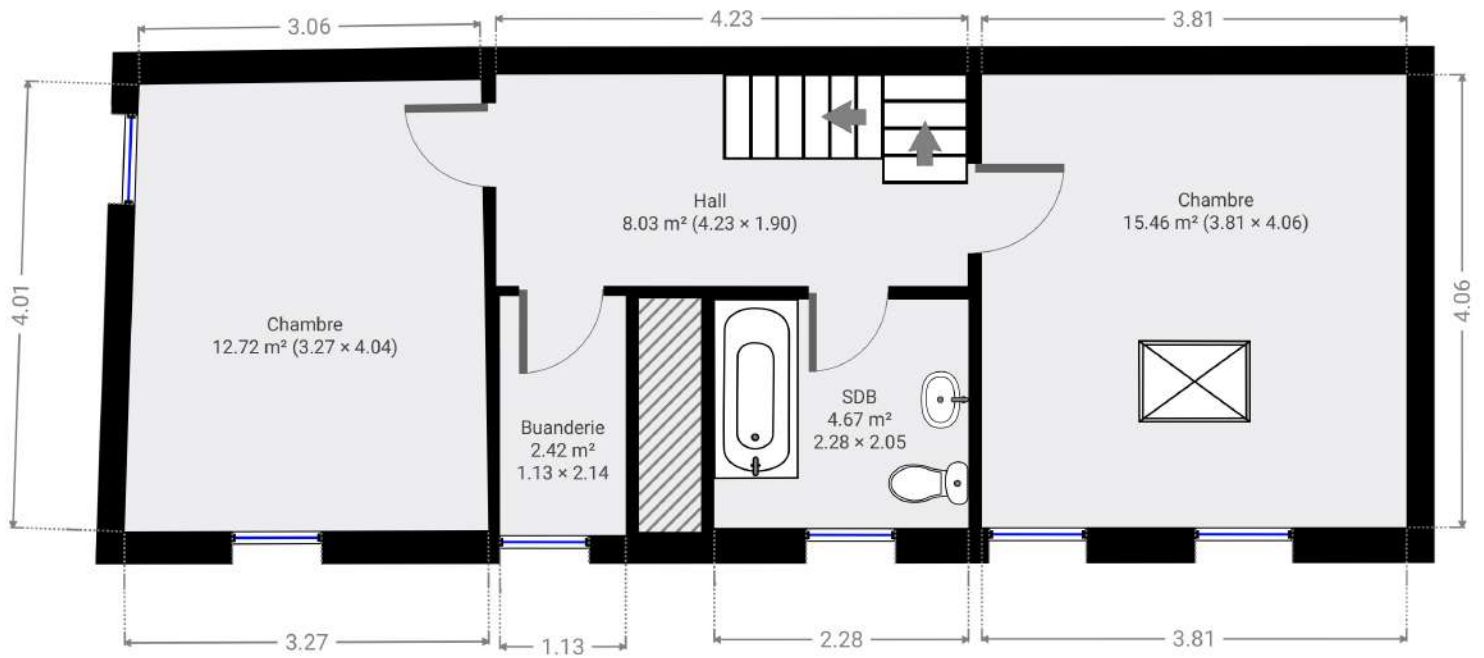

▼ 2e étage

CE PLAN EST FOURNI EN L'ETAT, SANS GARANTIE QUANT A LA QUALITE ET A LA PRECISION DES DIMENSIONS

