


PLAN REZ-DE-CHAUSSEE

REMARQUES IMPORTANTES :

1. EN-DESSOUS DU HALL, VESTIAIRE ET WC, REALISATION D'UNE CAVE, NIVEAU -2,40
2. DANS LES MURS PLANCHER COIN DE FEU, SALLE A MANGER ET COIN REPAS, PREVOIR DES TROUS POUR LE PLACEMENT DE CONVECTEURS ENCASTRES. VOIR DIMENSIONNEMENT AU C.S.C.

- TOUTS LES TUYAUX DE DESCENTE SONT
 - TOUTES LES CHAMBRES DE VISITE SO
 PREFABRIQUE. PREVOIR TOUTS LES AC
 INDISPENSABLES AU BON FONCTIONNE
 - TOUTES LES CANALISATIONS SONT EN

VERS DRAIN COMMUNAL

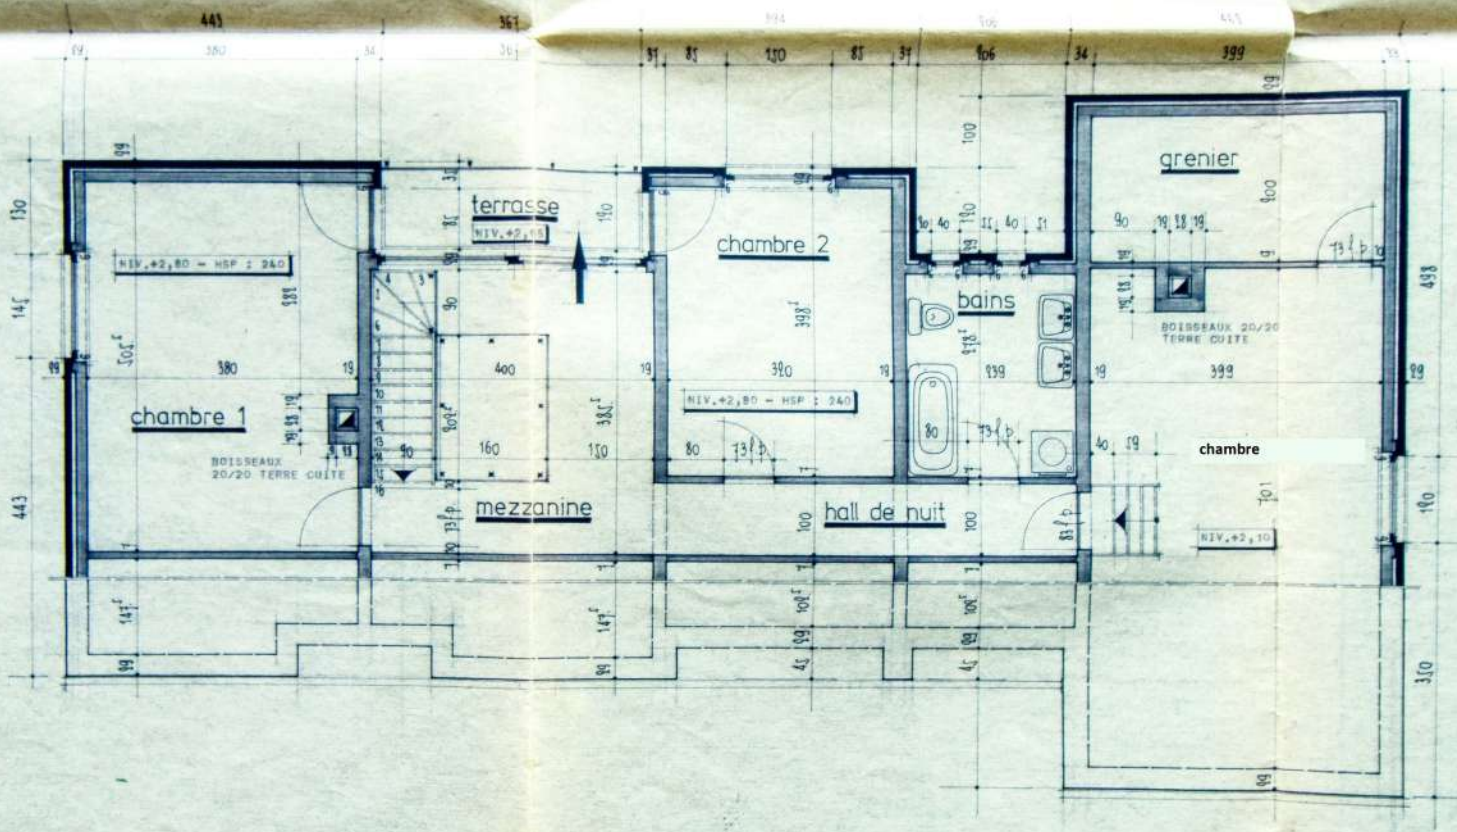

PLAN ETAGE

NT EN 2M12 - 2 B
 SONT EN BEYON
 ACCESSOIRES
 RELEMENT,
 EN PVC.