


Rez-de chaussée 1/50



**Légende - Conventions**

← 86 →	cote à respecter
[Hatched pattern]	brique de parement
[Hatched pattern]	bloc de béton Argex ép: 8 / 14 / 19 cm
[Hatched pattern]	bloc béton ép: 9/14/19/29 cm
[Hatched pattern]	bloc de plâtre ép. 10 cm
[Hatched pattern]	béton de fondation
[Hatched pattern]	hourdis
[Hatched pattern]	isolation - LN (laine minérale)
[Square symbol]	conduit de fusée
[Square symbol]	chape isolante
[Square symbol]	chape
[Square symbol]	asselet support poutre
[Square symbol]	sens de portées des hourdis
[Triangle symbol]	HPT hauteur pied de toiture
[Triangle symbol]	HSPo hauteur sous poutre ou poutre
[Triangle symbol]	HSP hauteur sous plafond
[Triangle symbol]	HA hauteur d'allège
[Triangle symbol]	BV bloc de verre translucide
[Square symbol]	VH ventilation V.V.
[Triangle symbol]	Niv niveau
[Triangle symbol]	niveau à réaliser
[Triangle symbol]	niveau existant
[Triangle symbol]	contre vents dominants en toiture
[Triangle symbol]	décalage dans le sol attention particulière
[Triangle symbol]	sens d'écoulement

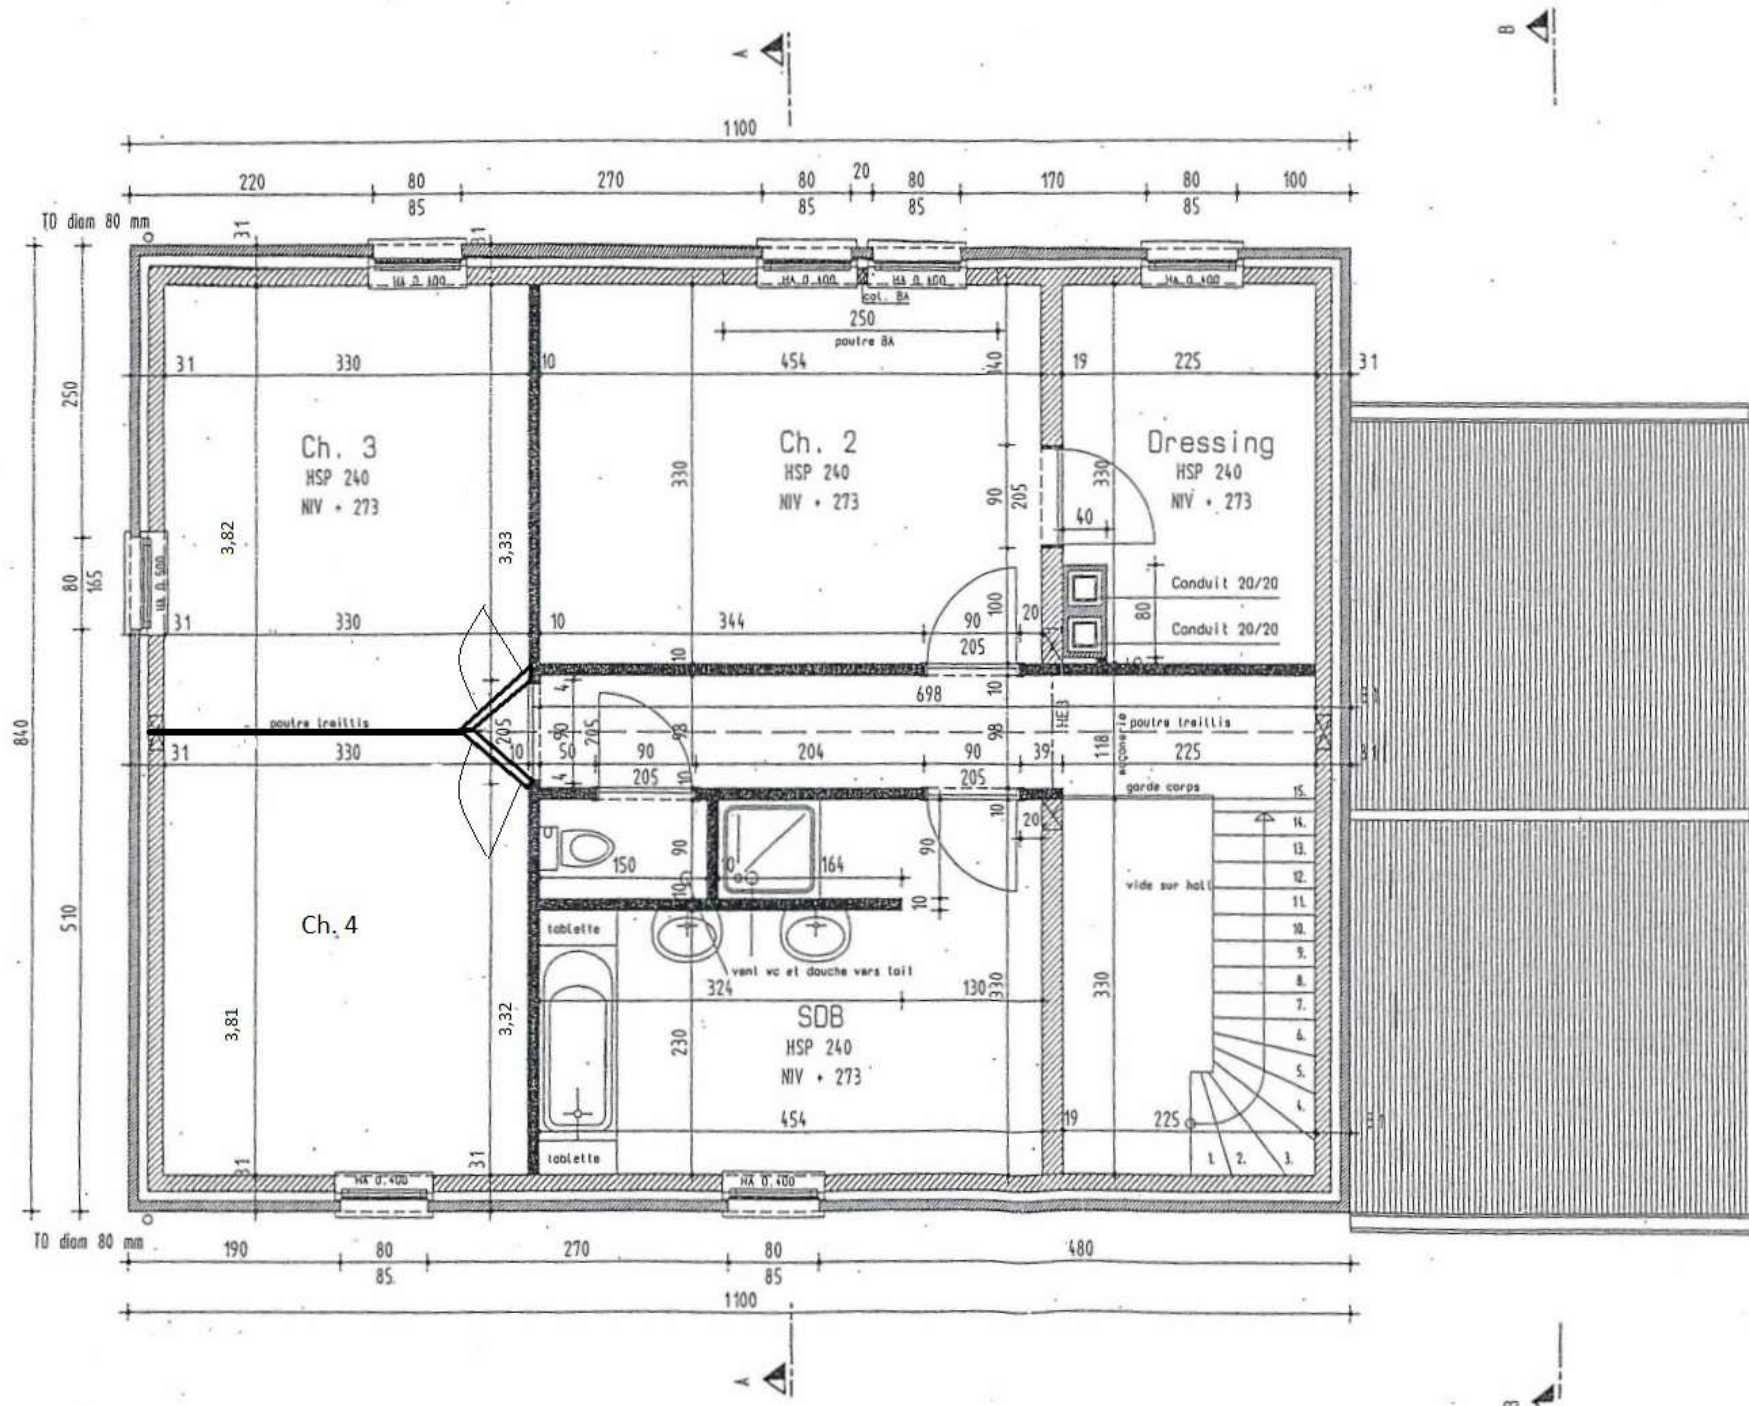