

305
100
120
605
382
299
321

BRICQUES APPARENTES

CANIVEAU

CANIVEAU

CANIVEAU

L I V I N G

V

425

394

455

FEU OUVERT

S. A. MANGER

DESC. EP

niche à buches

BRICQUES APPARENTES

HALL

BRICQUES APPARENTES

DESC. EP

CIMENT LISSE

ESCALIER

DECH. BAIN

TRAPPE ACCES VEST

chauff

mi

e

CITERNE
1300 L

DECH. CAB. TOILET

DECH. LAVABO

HALL

GRES 10

VEST

GRES 8

STEREPUT

DESC. EP

DESC. EP


CHAMBRE DE VISITE

G A R A G E

PAVEMENT CIMENT LISSE

GRES 10

GRES 10

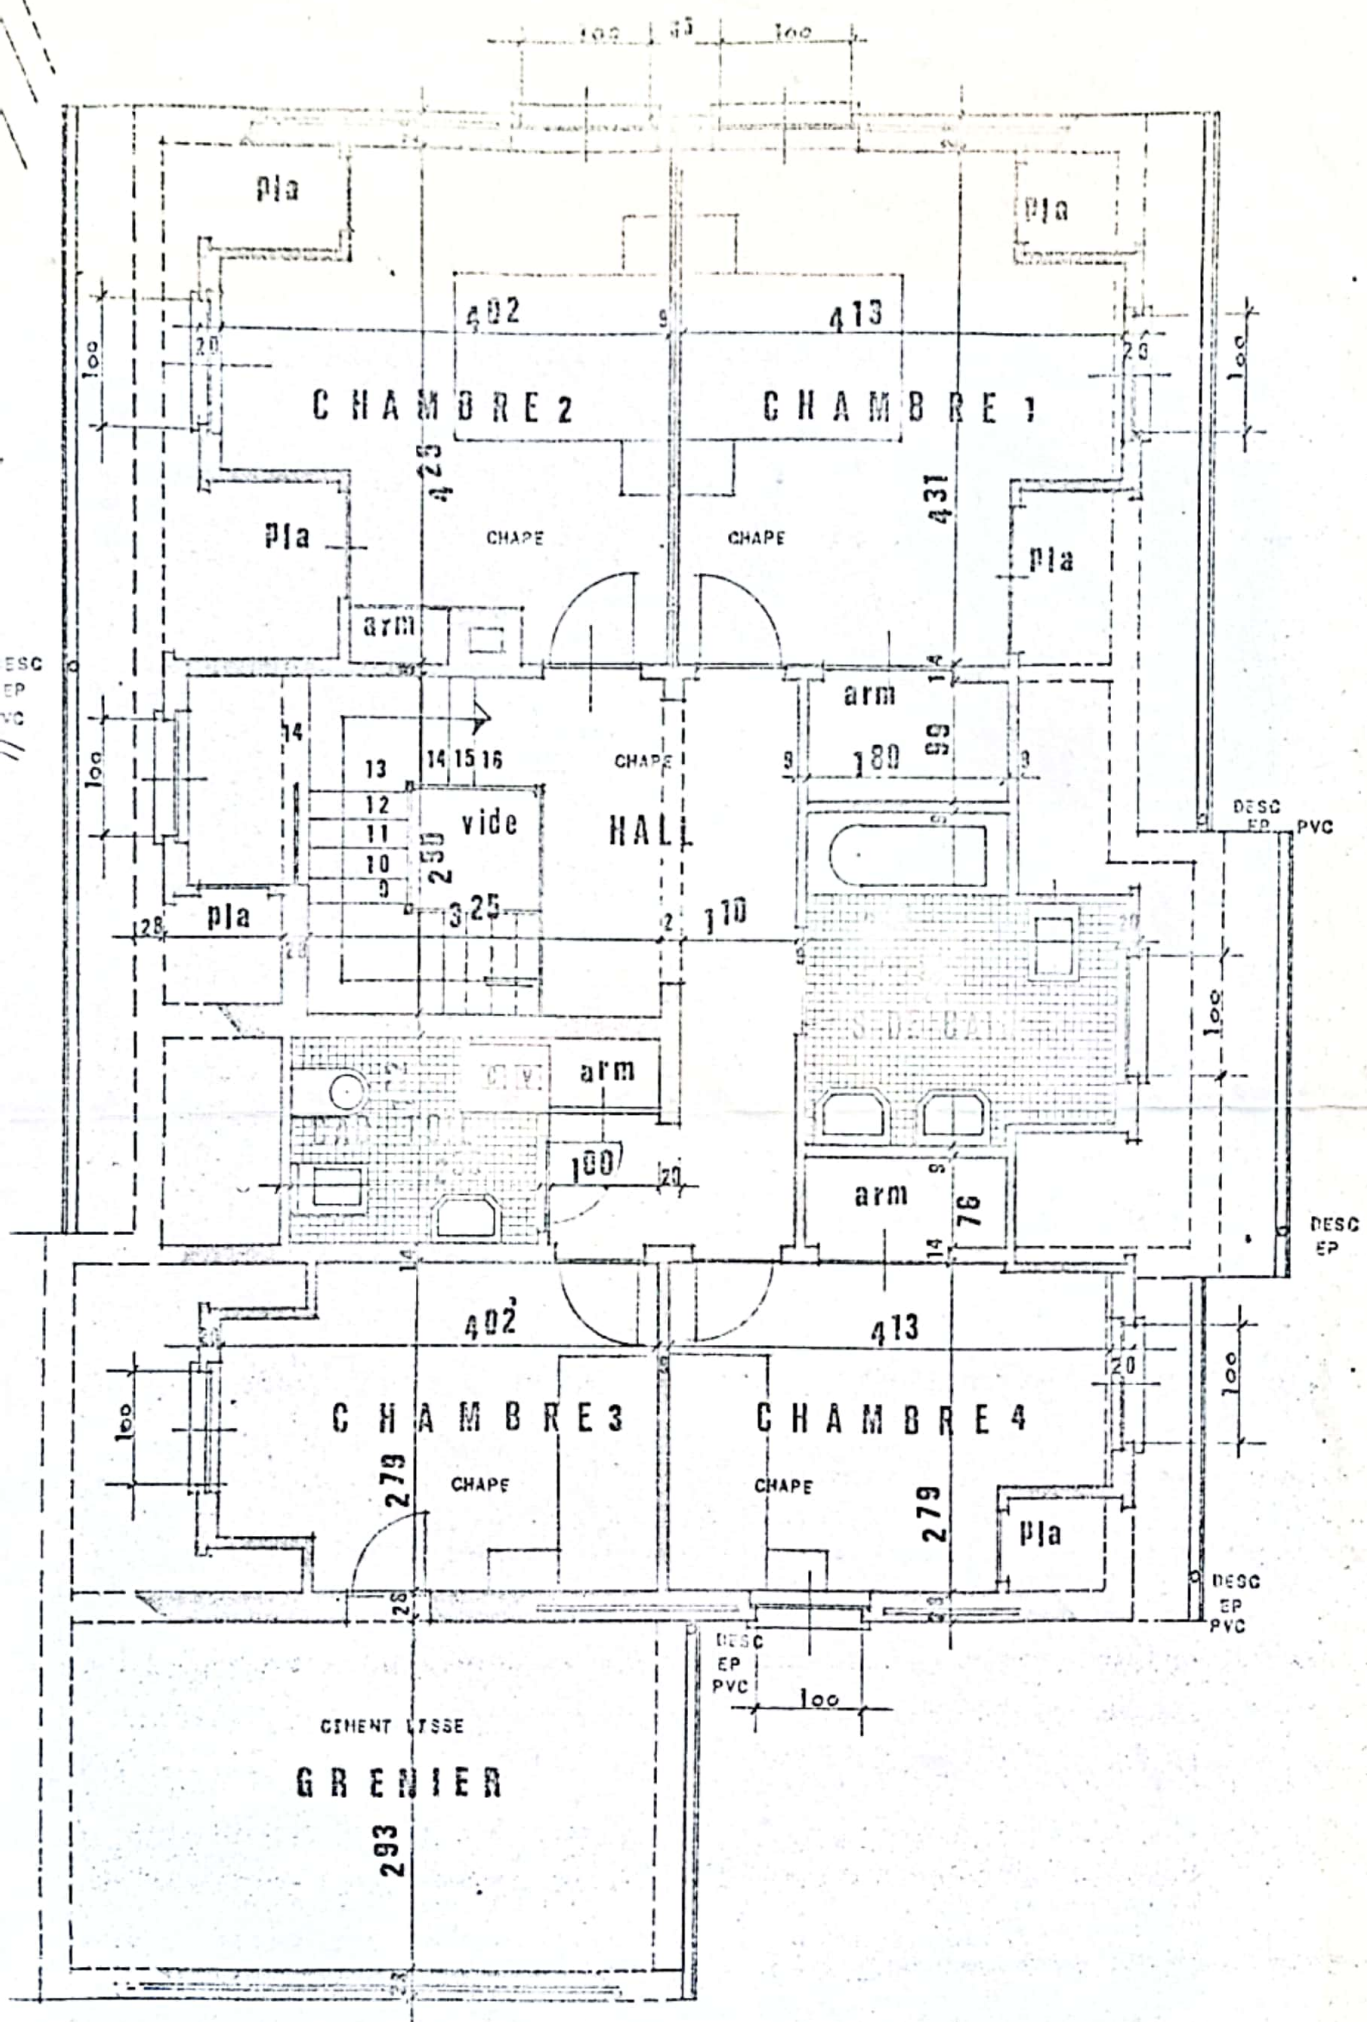

FONDACTIONS.

A ETABLIR SUR BON SOL A L
DE BETON DE PORTLYRE.