


PLAN DU REZ DE CHAUSSEE Niv. 0,00

Ech 1/50



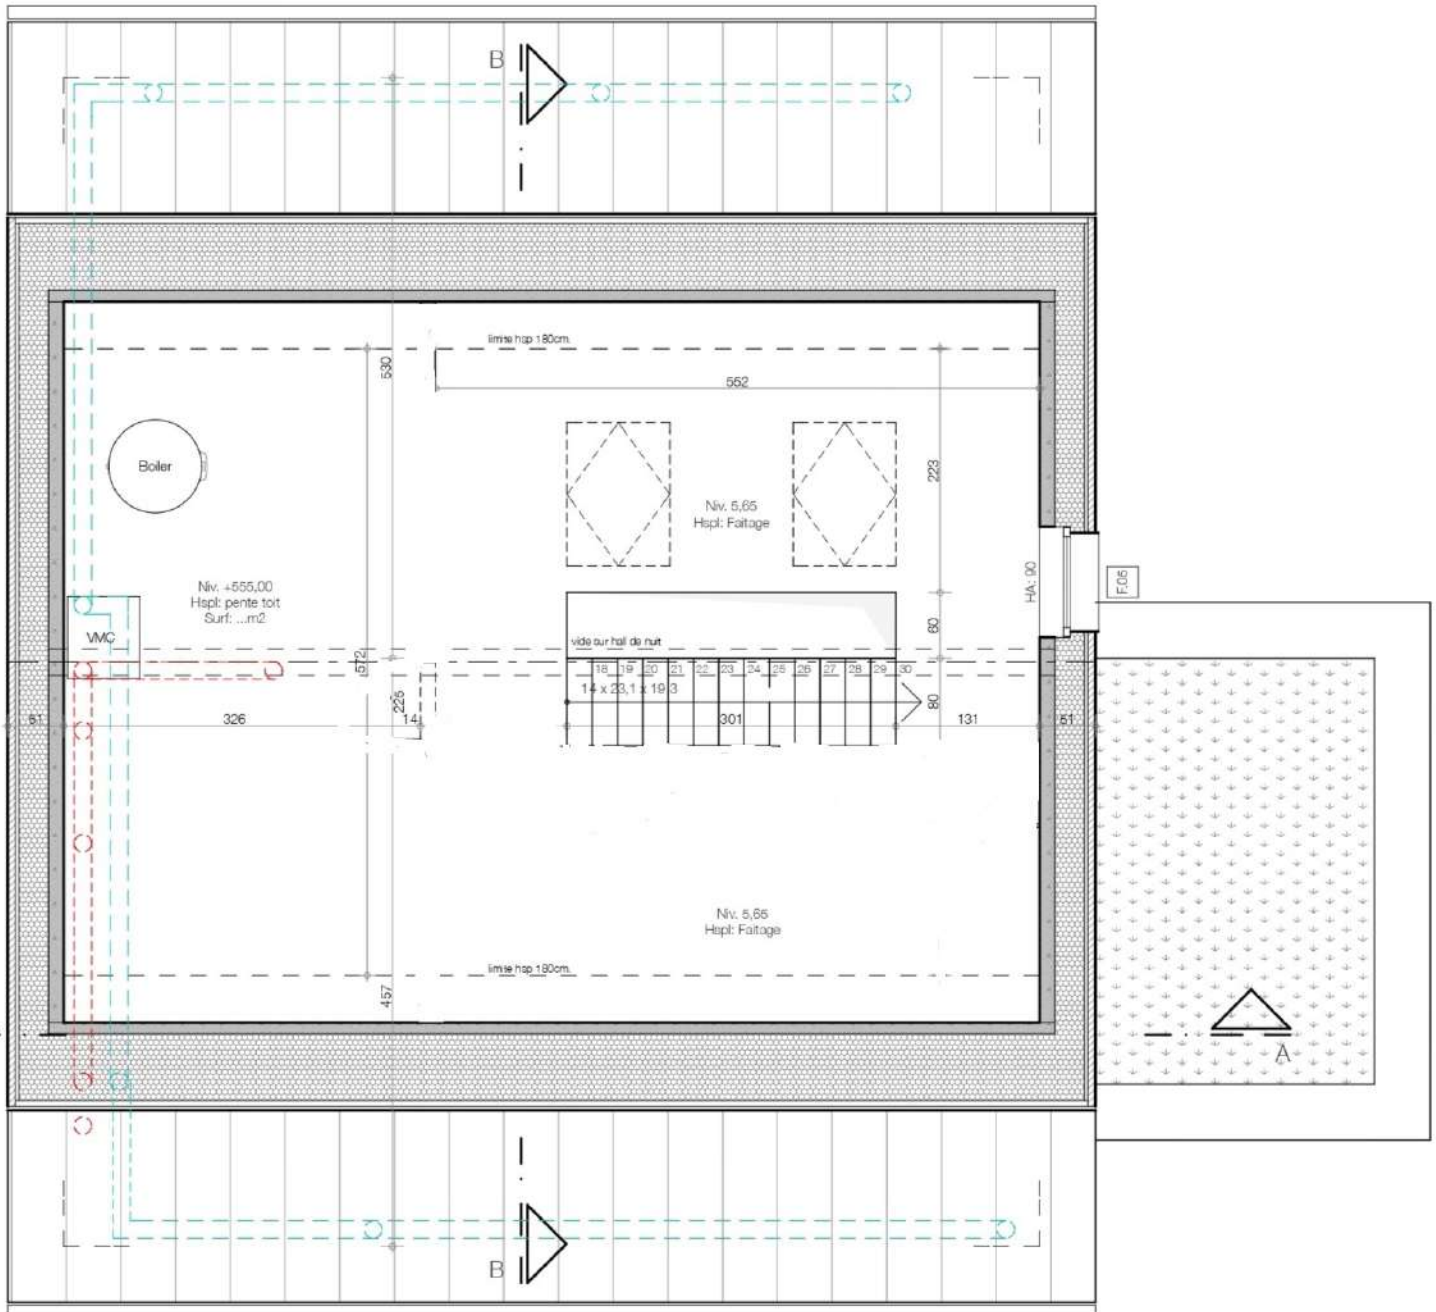

PLAN DES COMBLES

Niv. 5,65

Ech. 1/50