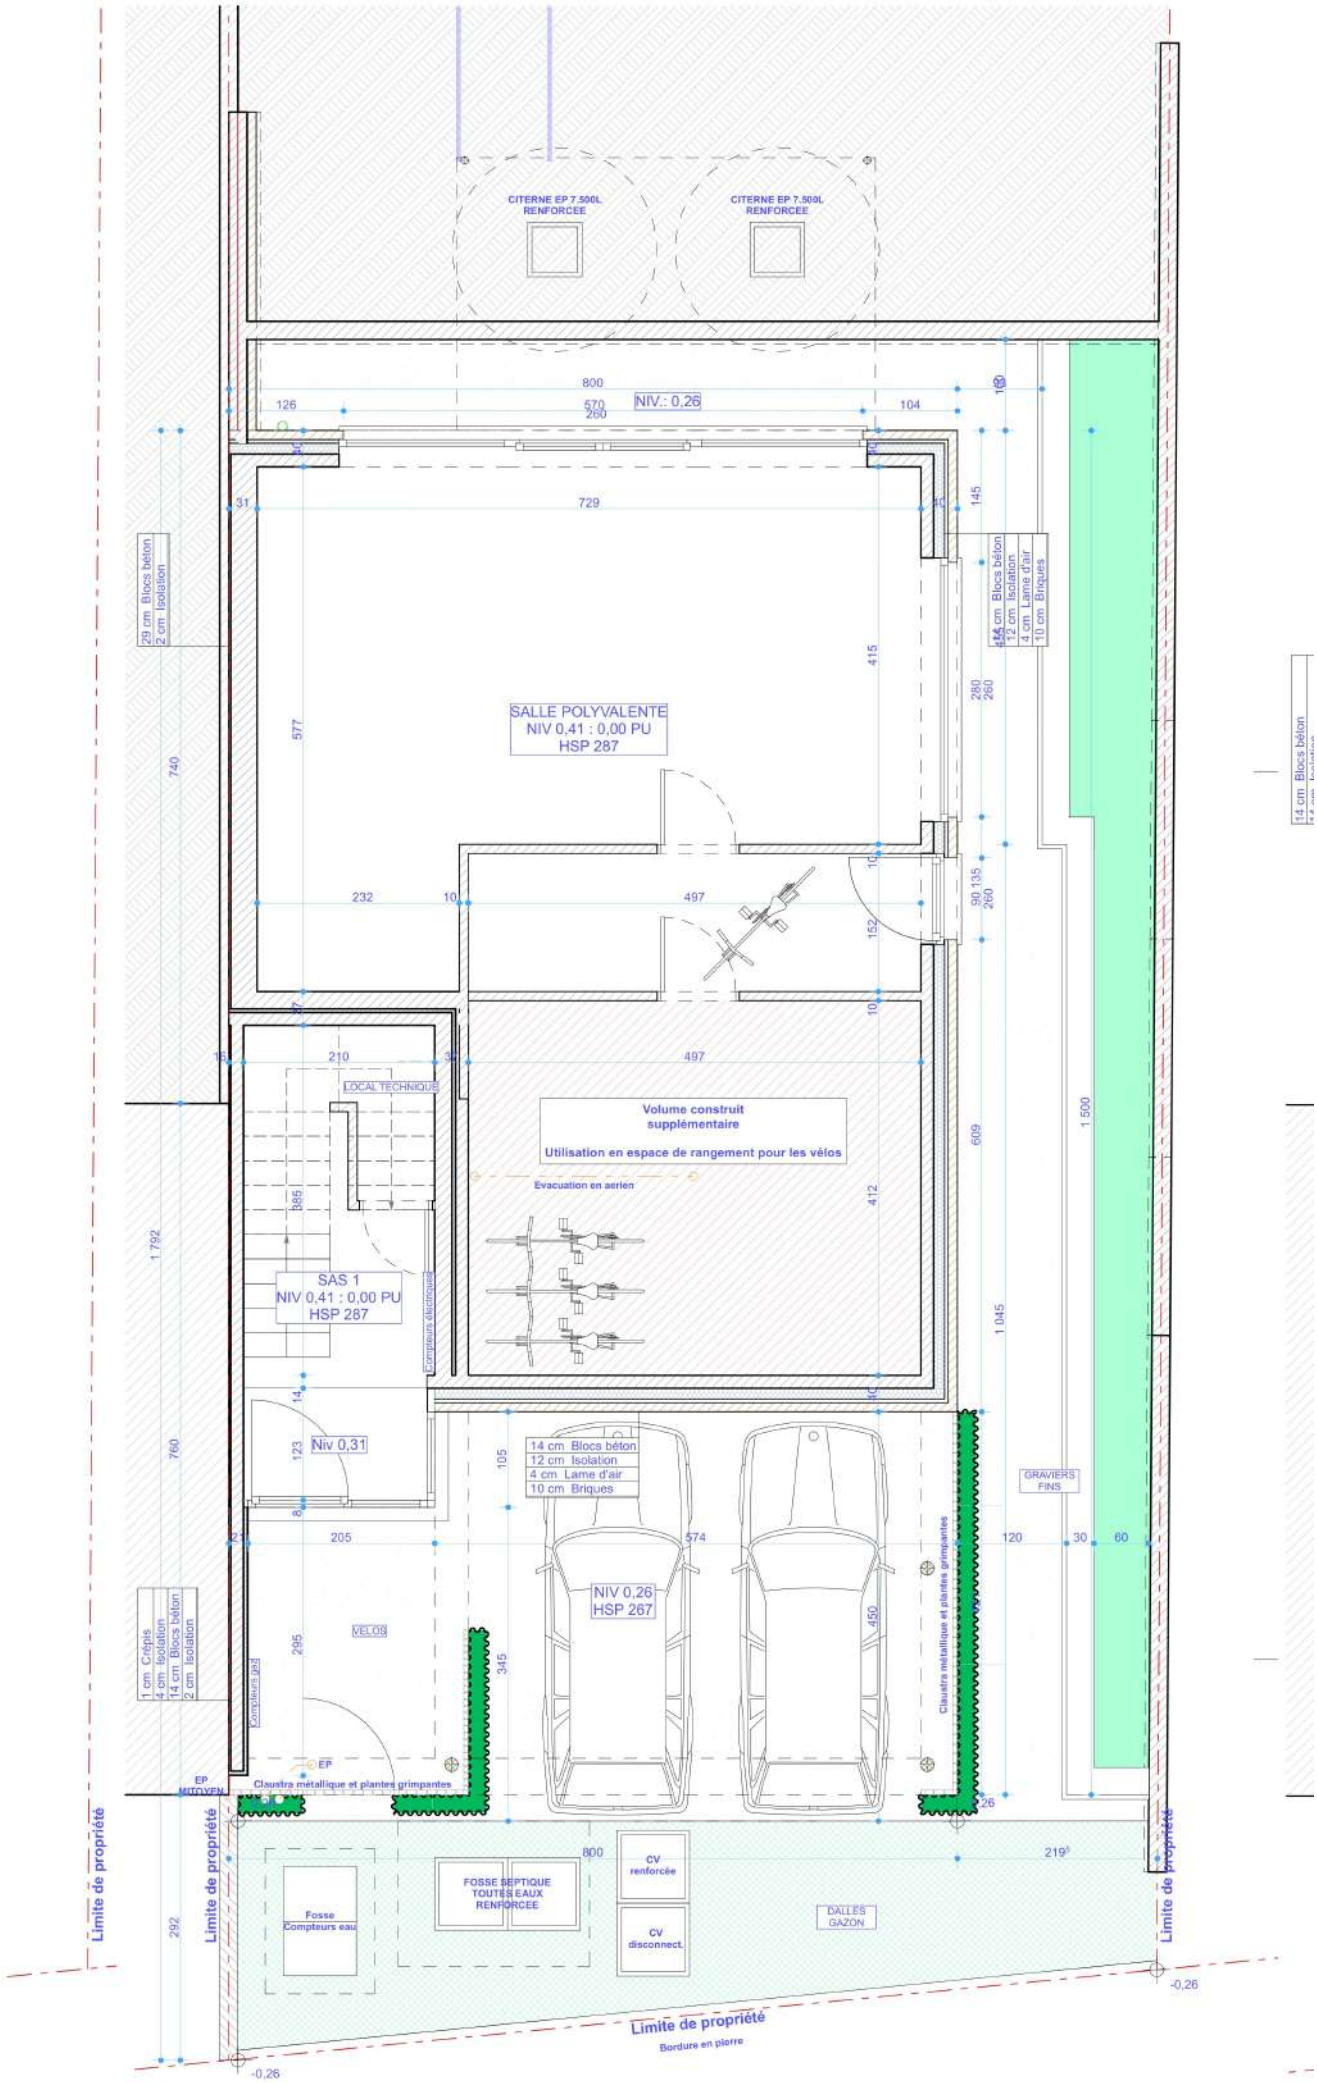

REZ-DE-CHAUSSEE - Ech.: 1/50

RE

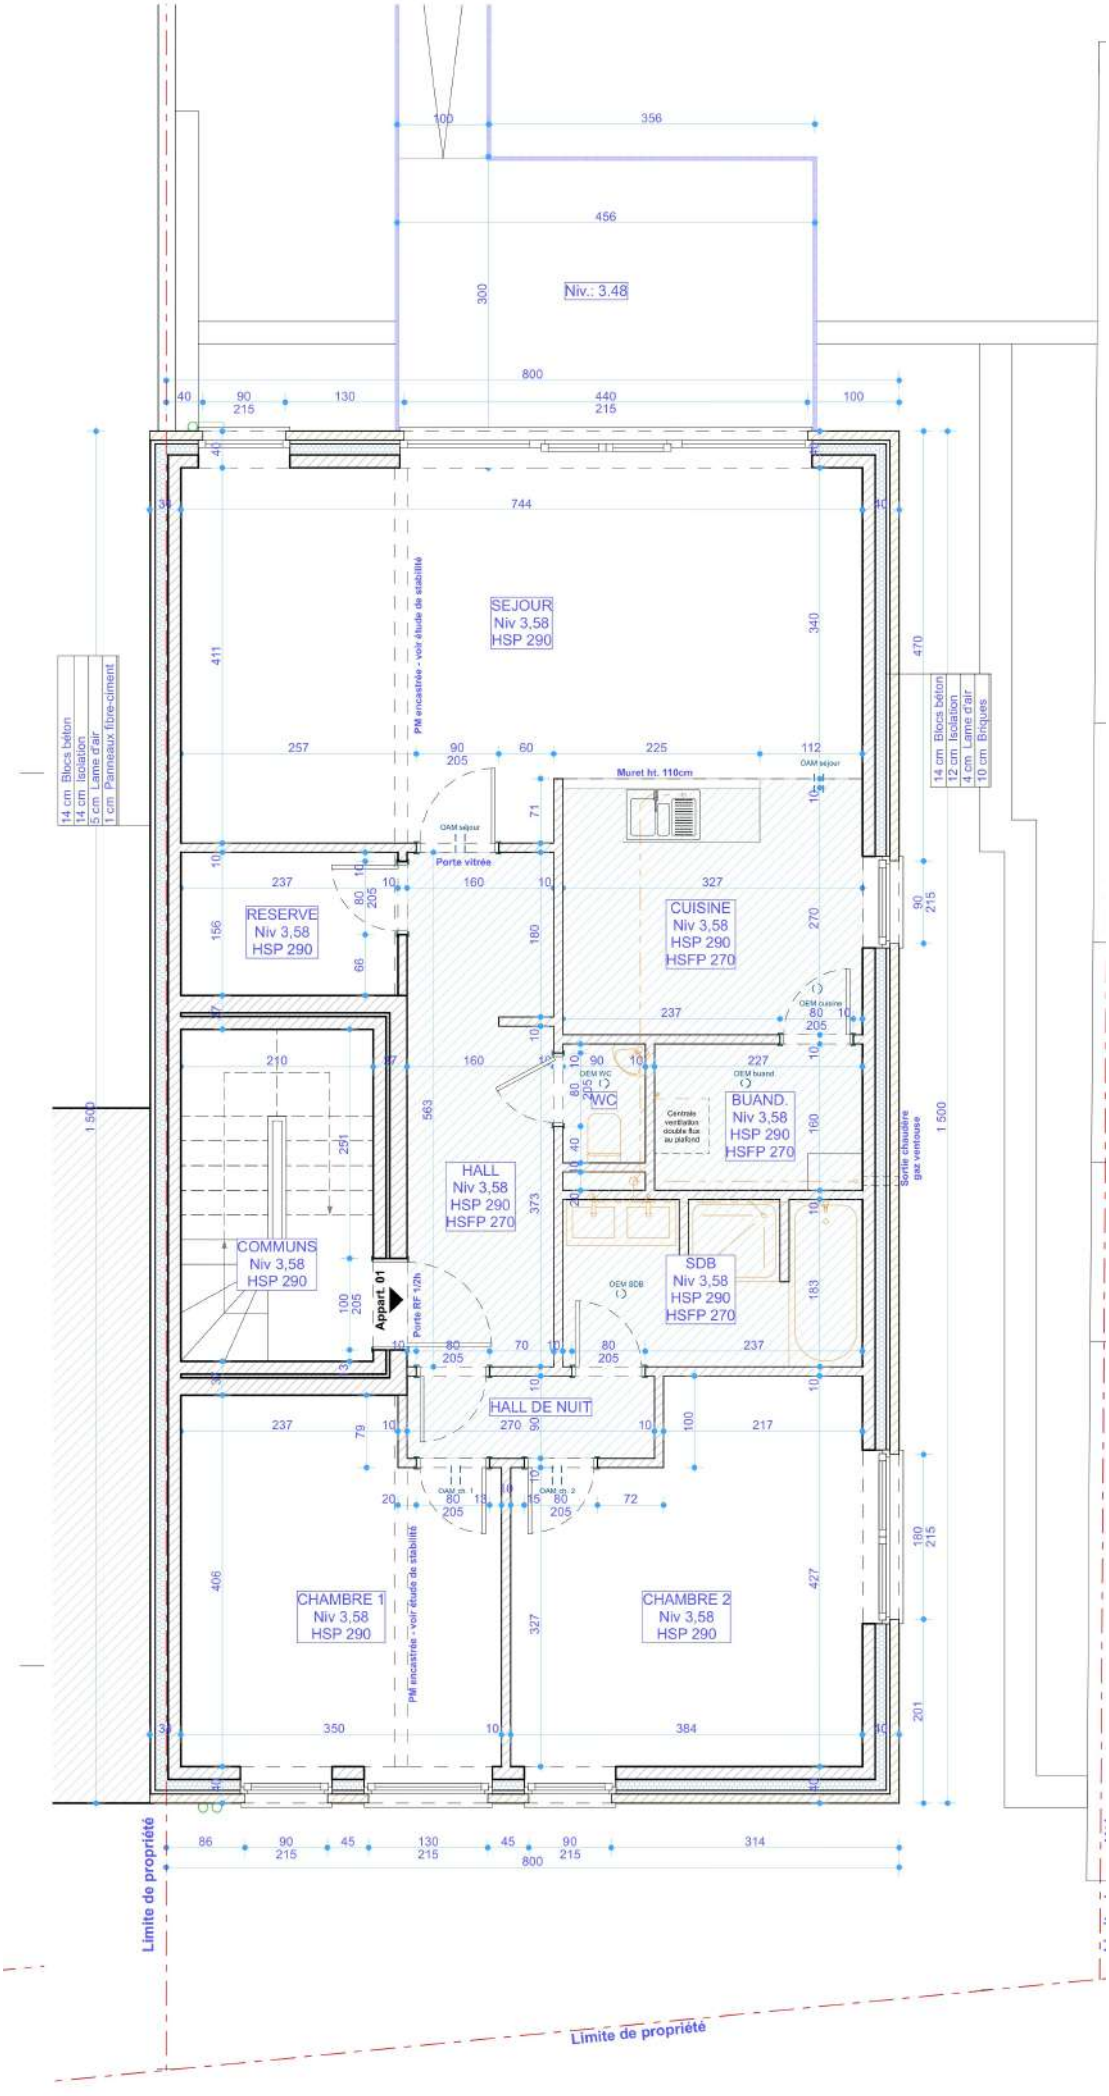

REZ-DE-JARDIN - Ech.: 1/50

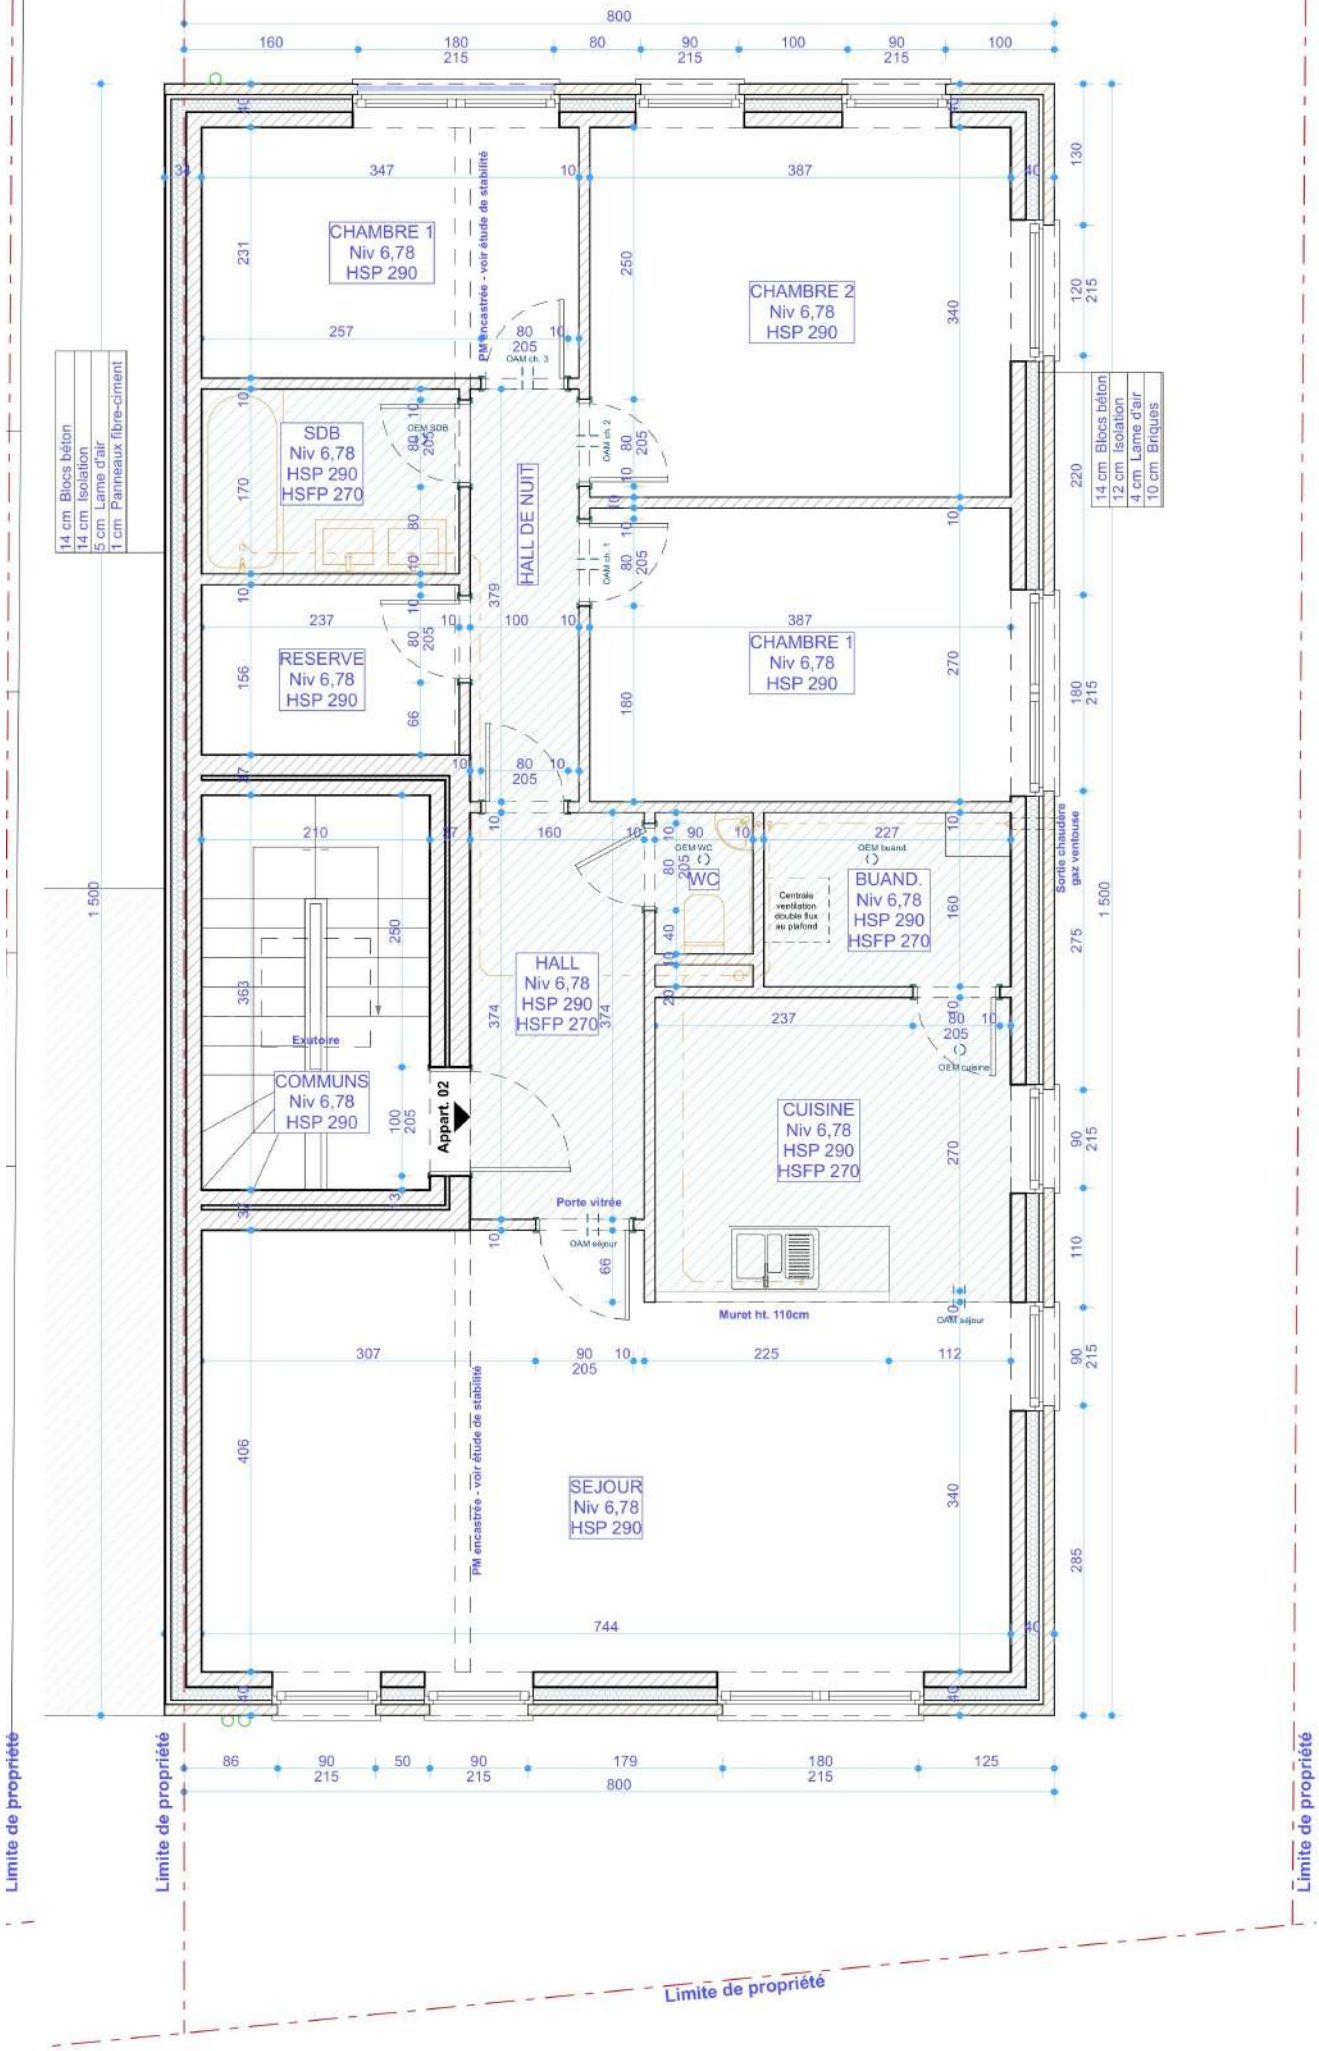

ETAGE 1 - Ech.: 1/50