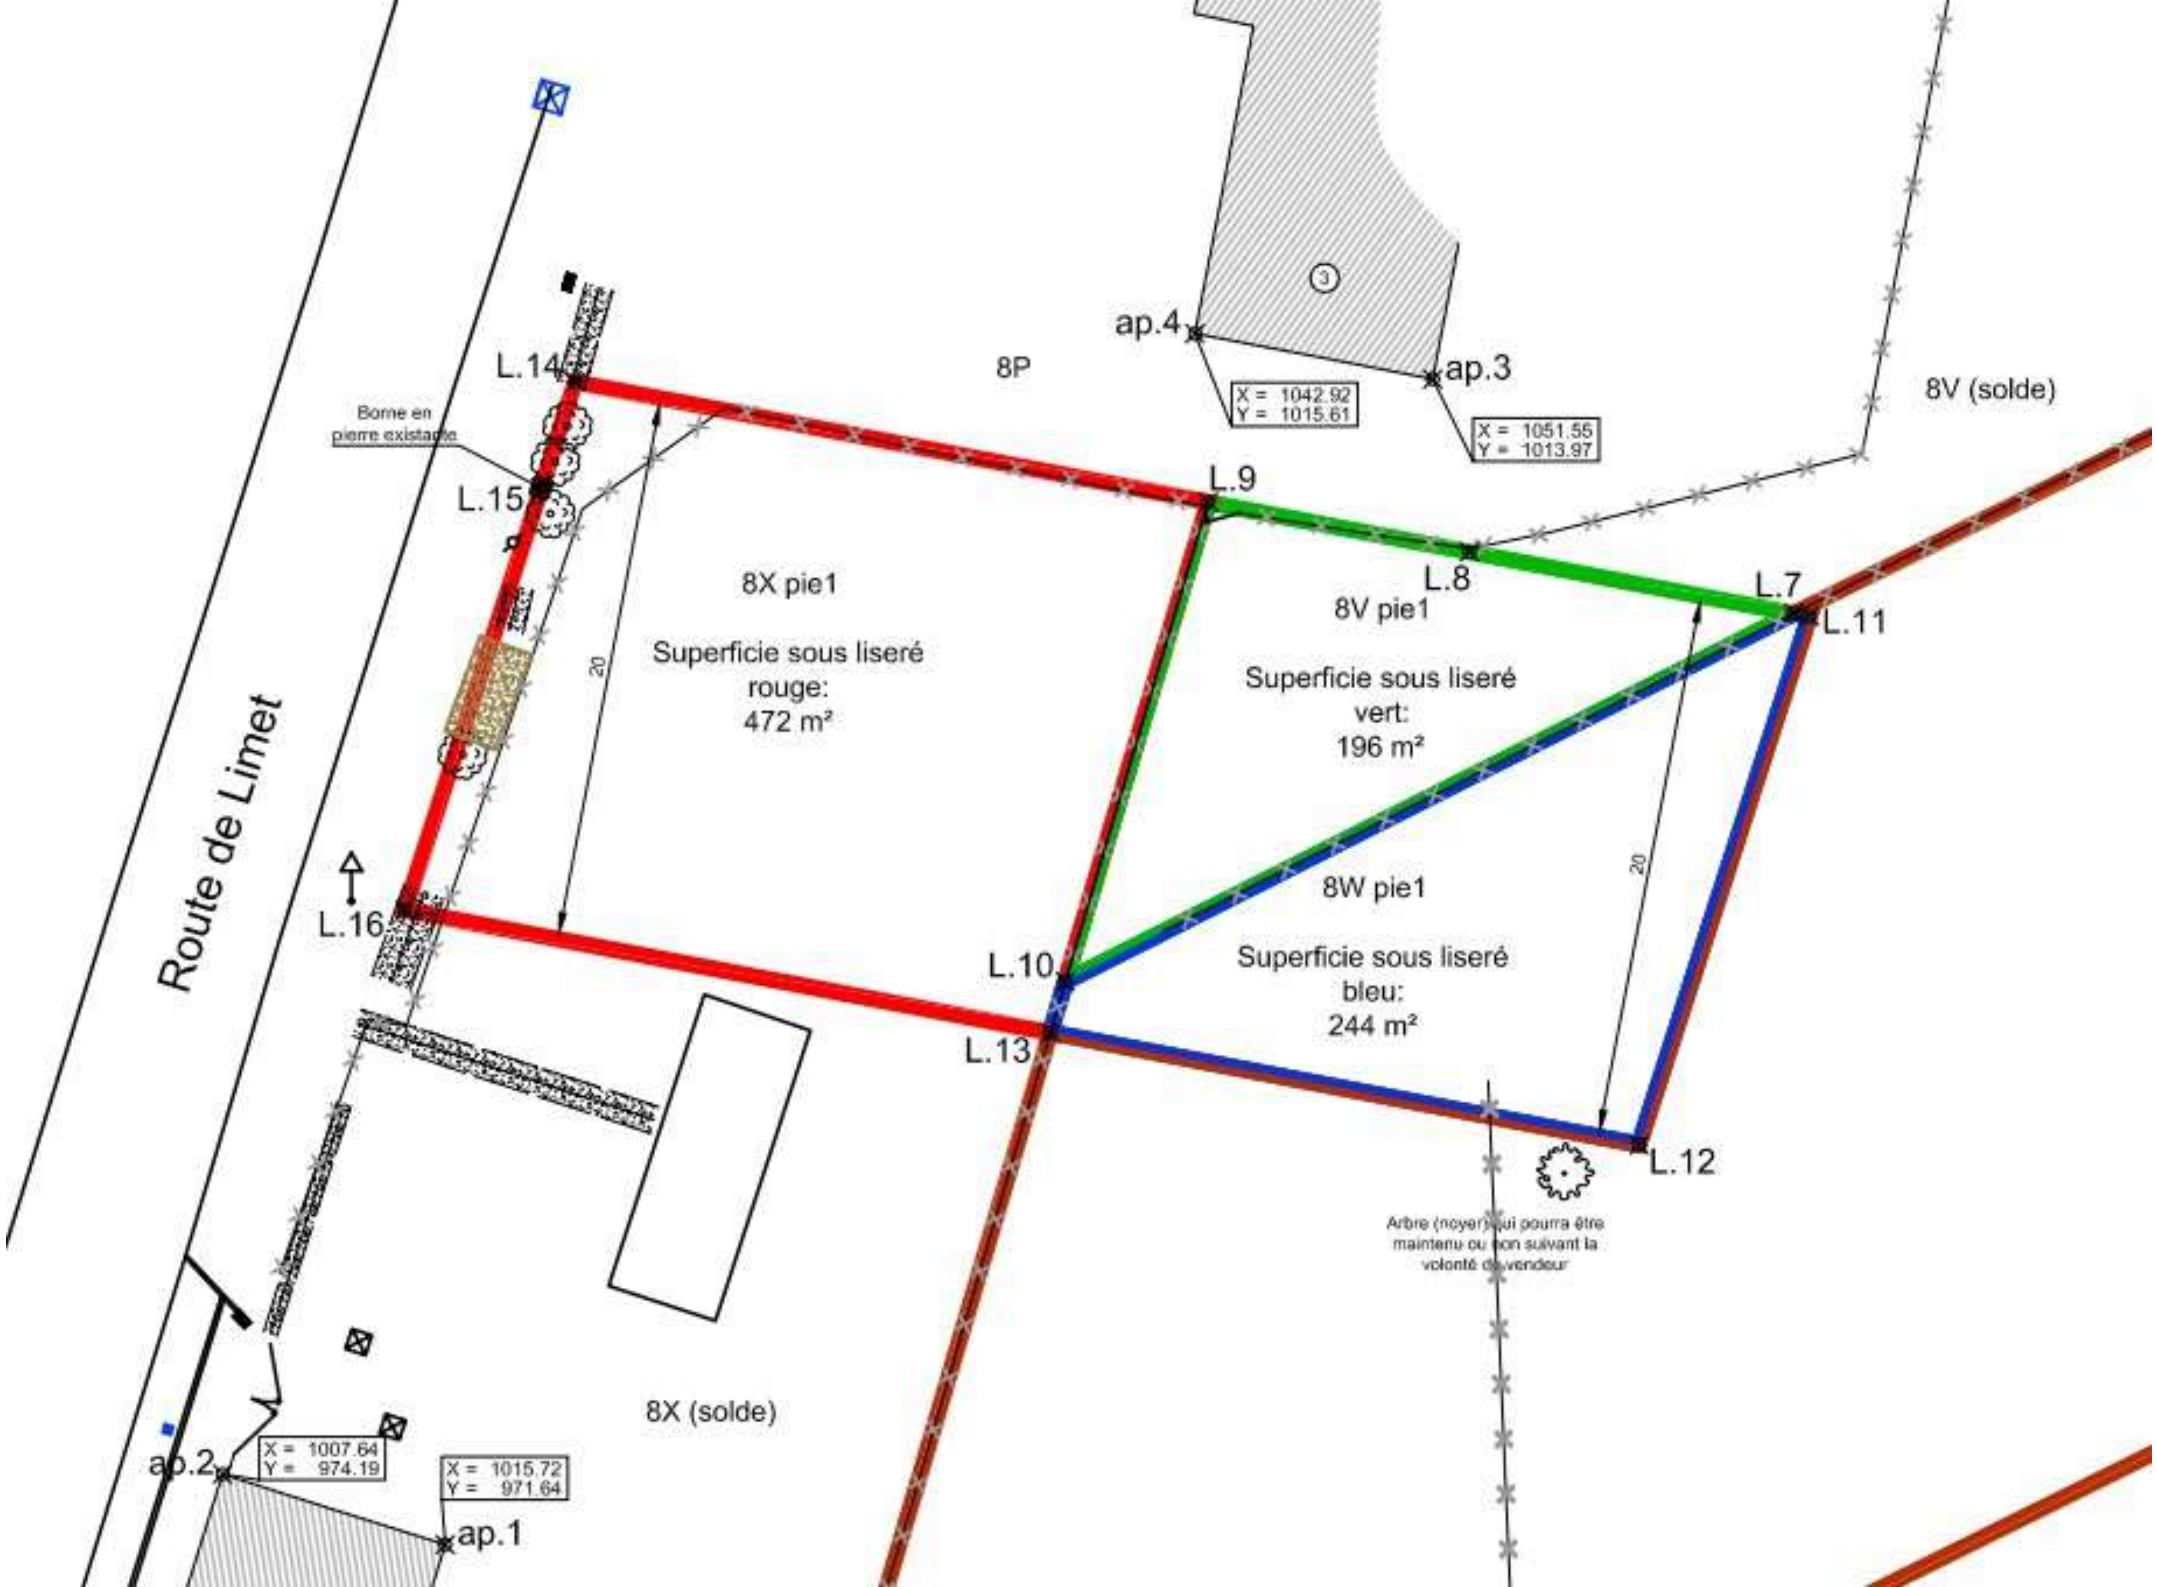
Route de Limet
L.14
L.15
L.16
L.9
L.8
L.7
L.11
L.10
L.13
L.12
ap.4
ap.3
ap.2
ap.1
X = 1042.92
Y = 1015.61
X = 1051.55
Y = 1013.97
X = 1007.64
Y = 974.19
X = 1015.72
Y = 971.64
Borne en pierre existante
8P
8V (solde)
8X pie1
Superficie sous liseré rouge:
472 m²
8V pie1
Superficie sous liseré vert:
196 m²
8W pie1
Superficie sous liseré bleu:
244 m²
8X (solde)
20
20
Arbre (noyer) qui pourra être maintenu ou non suivant la volonté du vendeur